


Schnitt B-B
(Masse-Feder-System schwer)

Schnitt B-B
(Schienenschemel und Schubnocke)

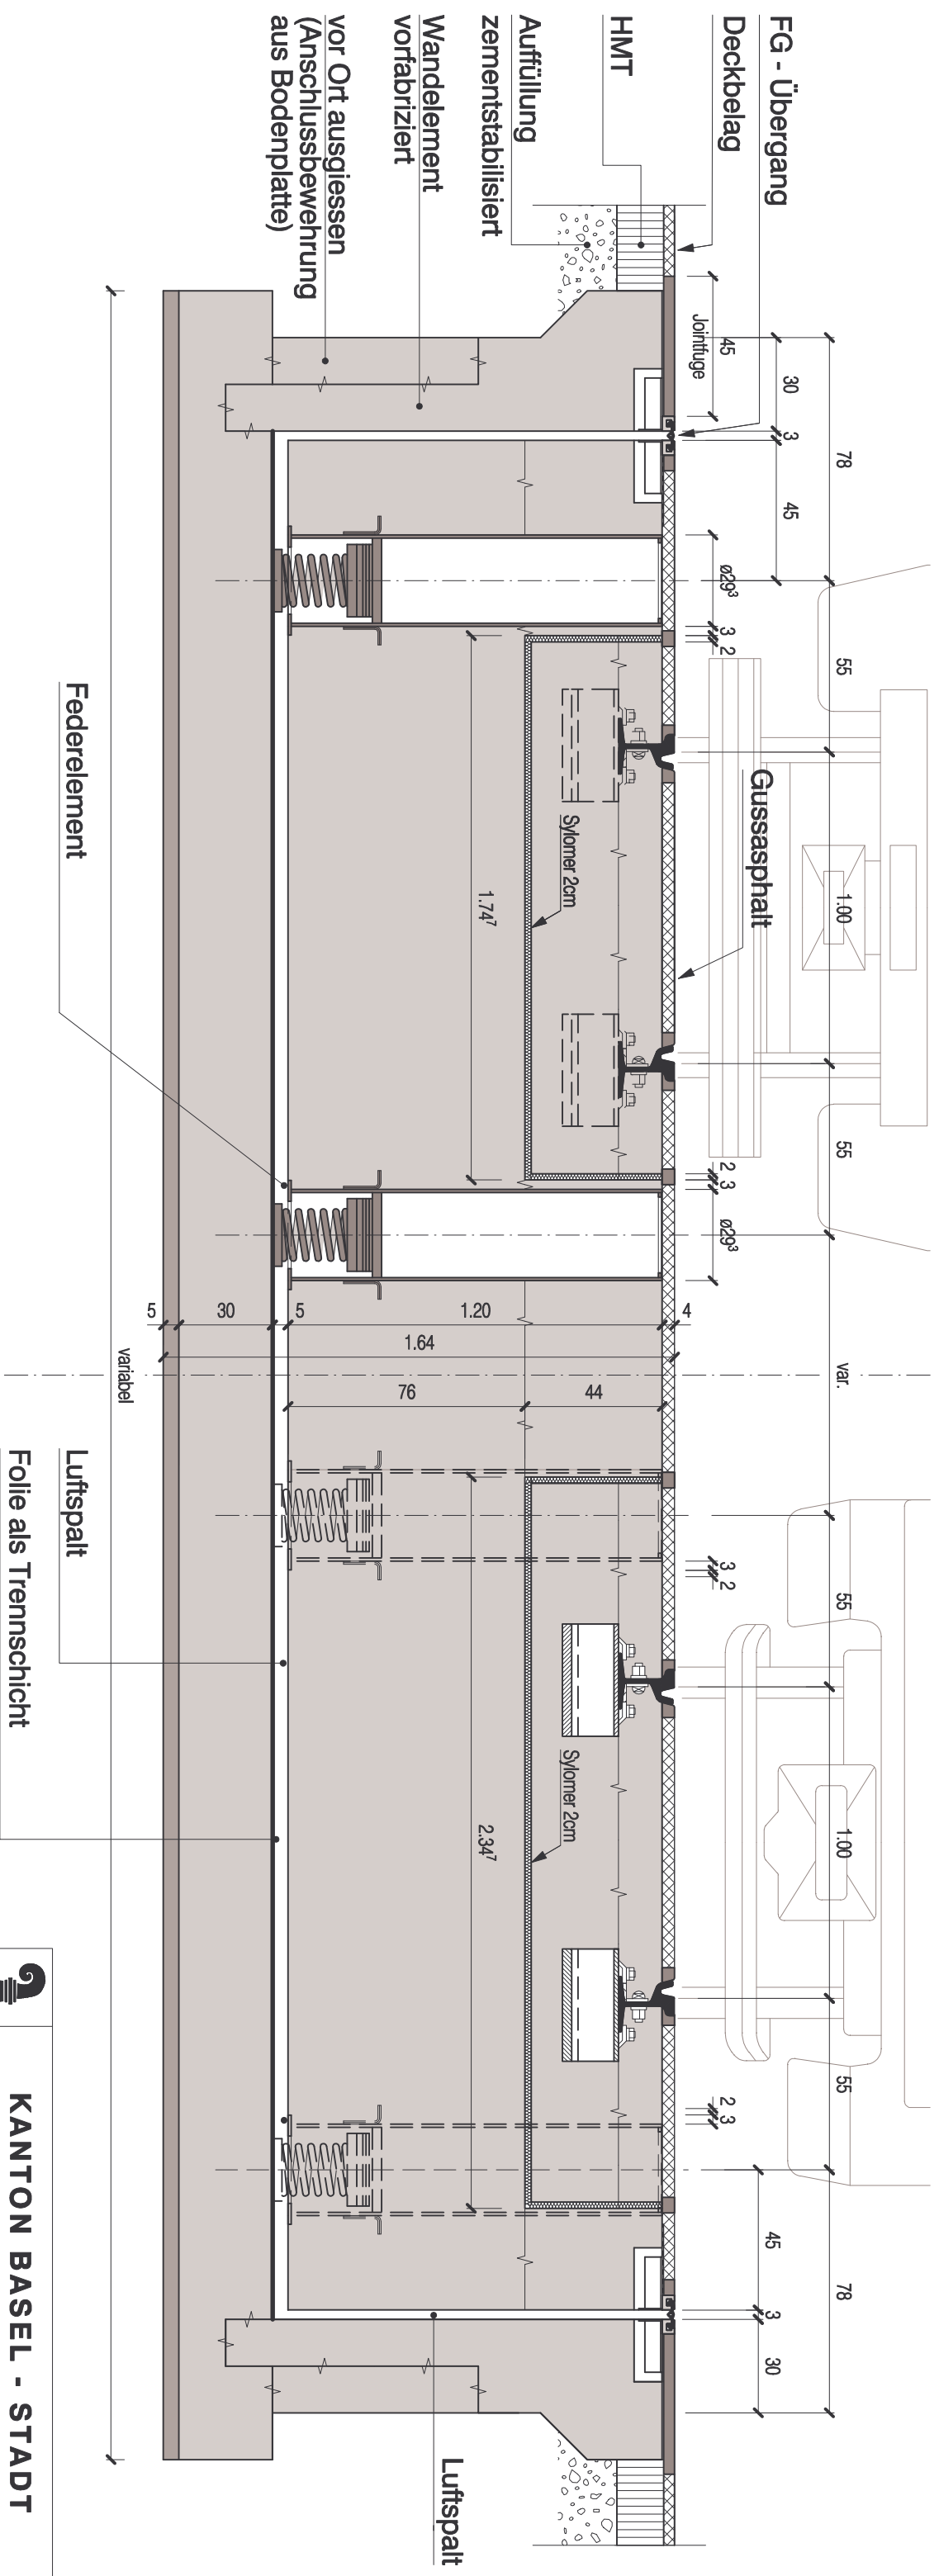

Masse-Feder-System schwer (MFSS)

Querschnitt	
Basel, im Oktober 2004	
M.	1:20
Nr.	.