

Legende

●●●●●●●● Planungsperimeter





Baudepartement des Kantons Basel-Stadt
Hochbau- und Planungsamt Hauptabteilung Planung

Stücki-Areal
 Arealplanung Hochberger-, Baden-,
 Neuhausstrasse

Zonenänderungsplan
 Bestehende Zonen

Datum	14.05.2003
Revision	16.09.2004
Format	A4
Massstab	
Projektleiter	fd
Zelchner	bö
Archiv-Nr.	
Plan-Nr.	12'879

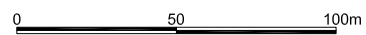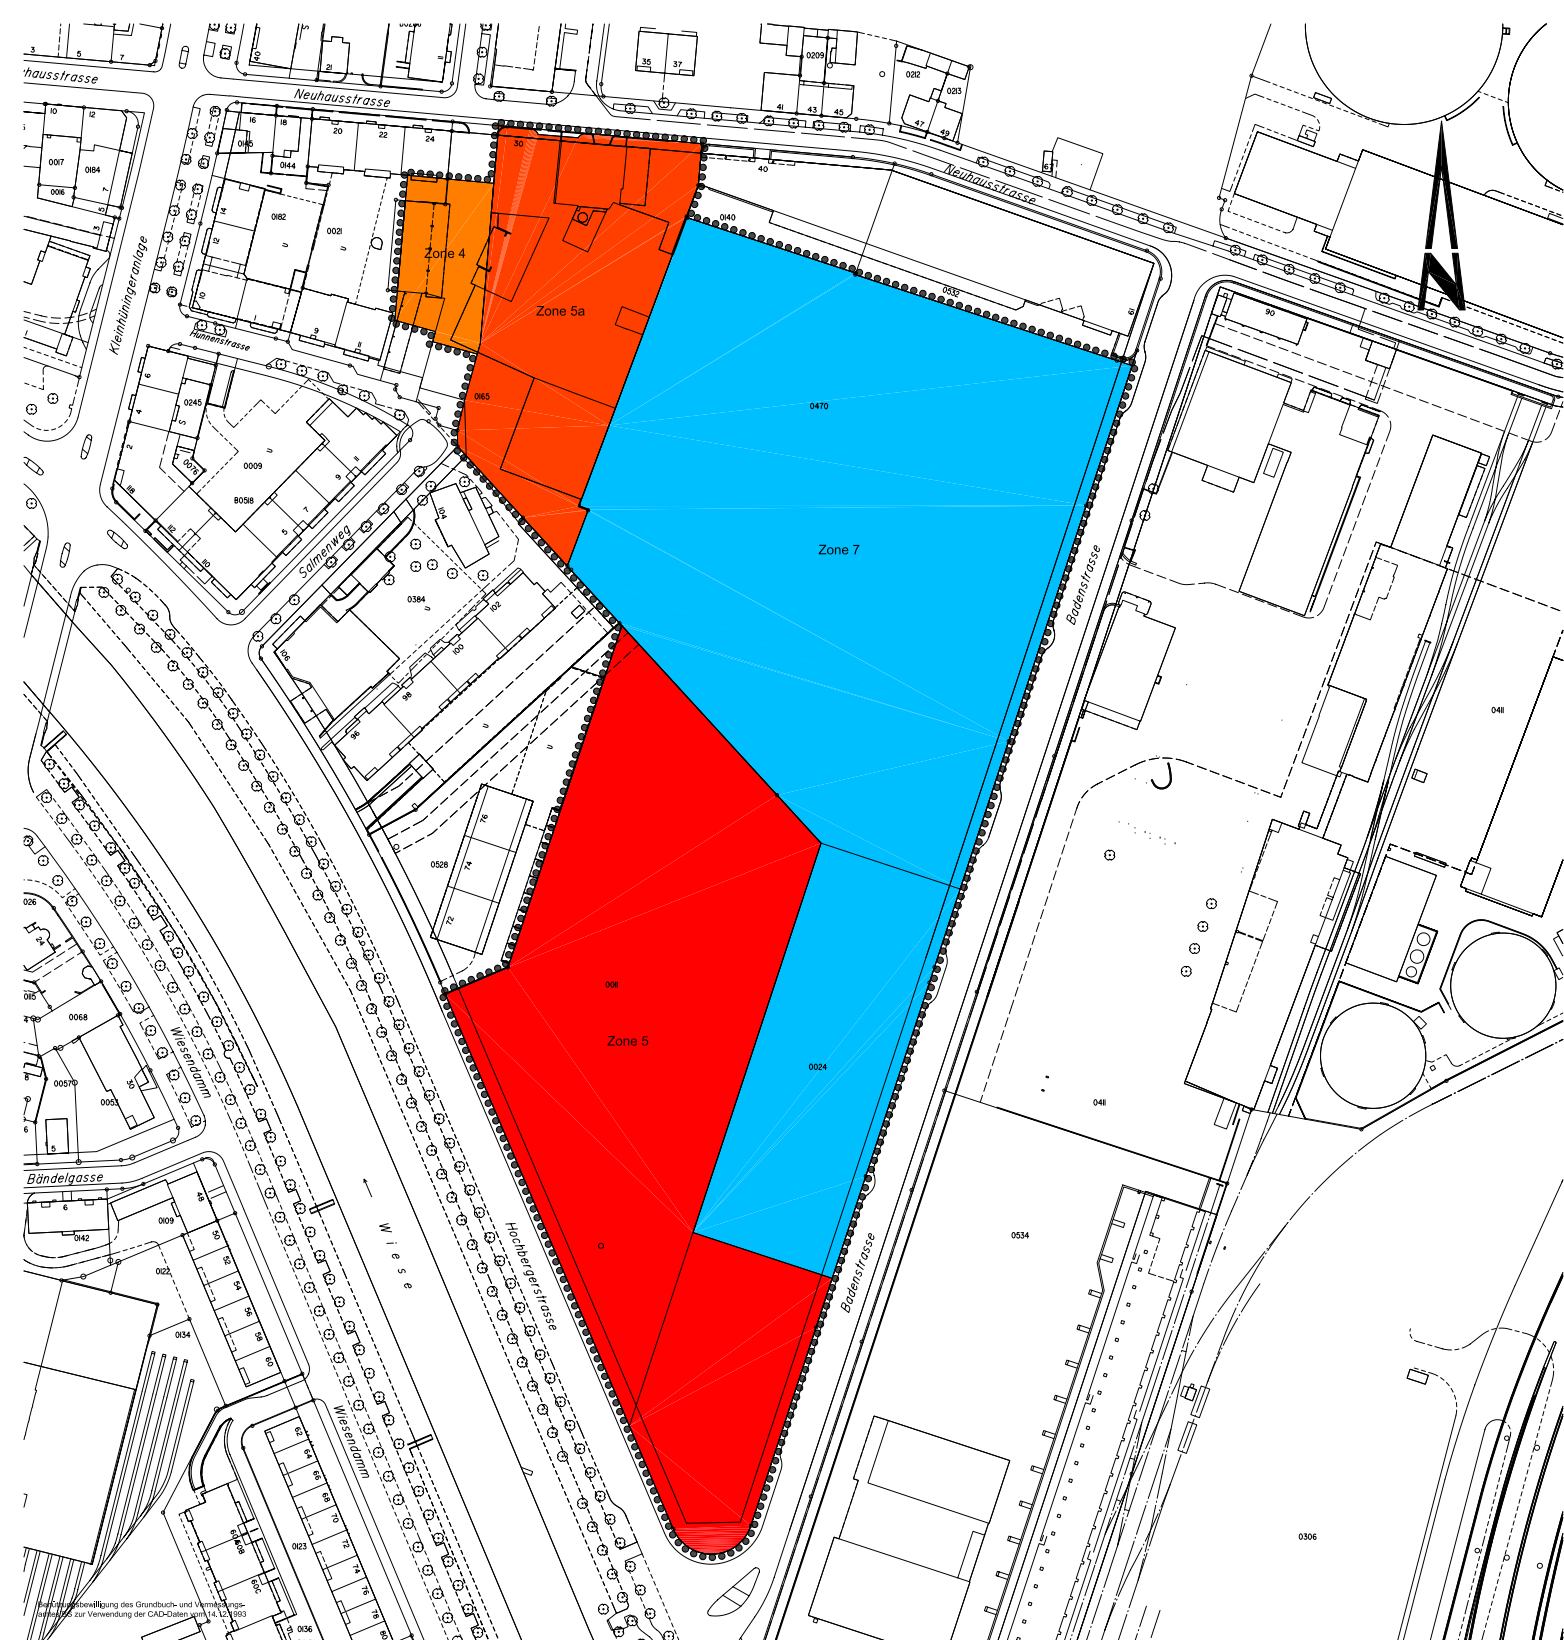

Legende

●●●●●●●● Planungsperimeter

Der Regierungsratspräsident:

Der Staatsschreiber:

Der Kantonsbaumeister:



Baudepartement des Kantons Basel-Stadt
Hochbau- und Planungsamt Hauptabteilung Planung

Stücki-Areal
 Arealplanung Hochberger-, Baden-,
 Neuhausstrasse

Zonenänderungsplan
 Neue Zonen

Datum	14.05.2003
Revision	16.09.2004
Format	A4
Massstab	
Projektleiter	fd
Zelchner	bö
Archiv-Nr.	
Plan-Nr.	12'880



Alle Rechte vorbehalten. Nachdruck, Vervielfältigung und Verbreitung, auch auszugsweise, ist ohne schriftliche Genehmigung der Stadt Basel. Die Nutzung der CAD-Daten ist auf 14.12.2003 beschränkt.

Legende

- Planungsperimeter
- Geltungsbereich Bebauungsplan

Der Regierungsratspräsident:

Der Staatsschreiber:

Der Kantonsbaumeister:





Baudepartement des Kantons Basel-Stadt
Hochbau- und Planungsamt Hauptabteilung Planung

Stücki-Areal
 Arealplanung Hochberger-, Baden-,
 Neuhausstrasse

Bebauungsplan

Datum	14.05.2003
Revision	16.09.2004
Format	A4
Massstab	
Projektleiter	fd
Zeichner	bö
Archiv-Nr.	
Plan-Nr.	12'881

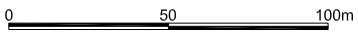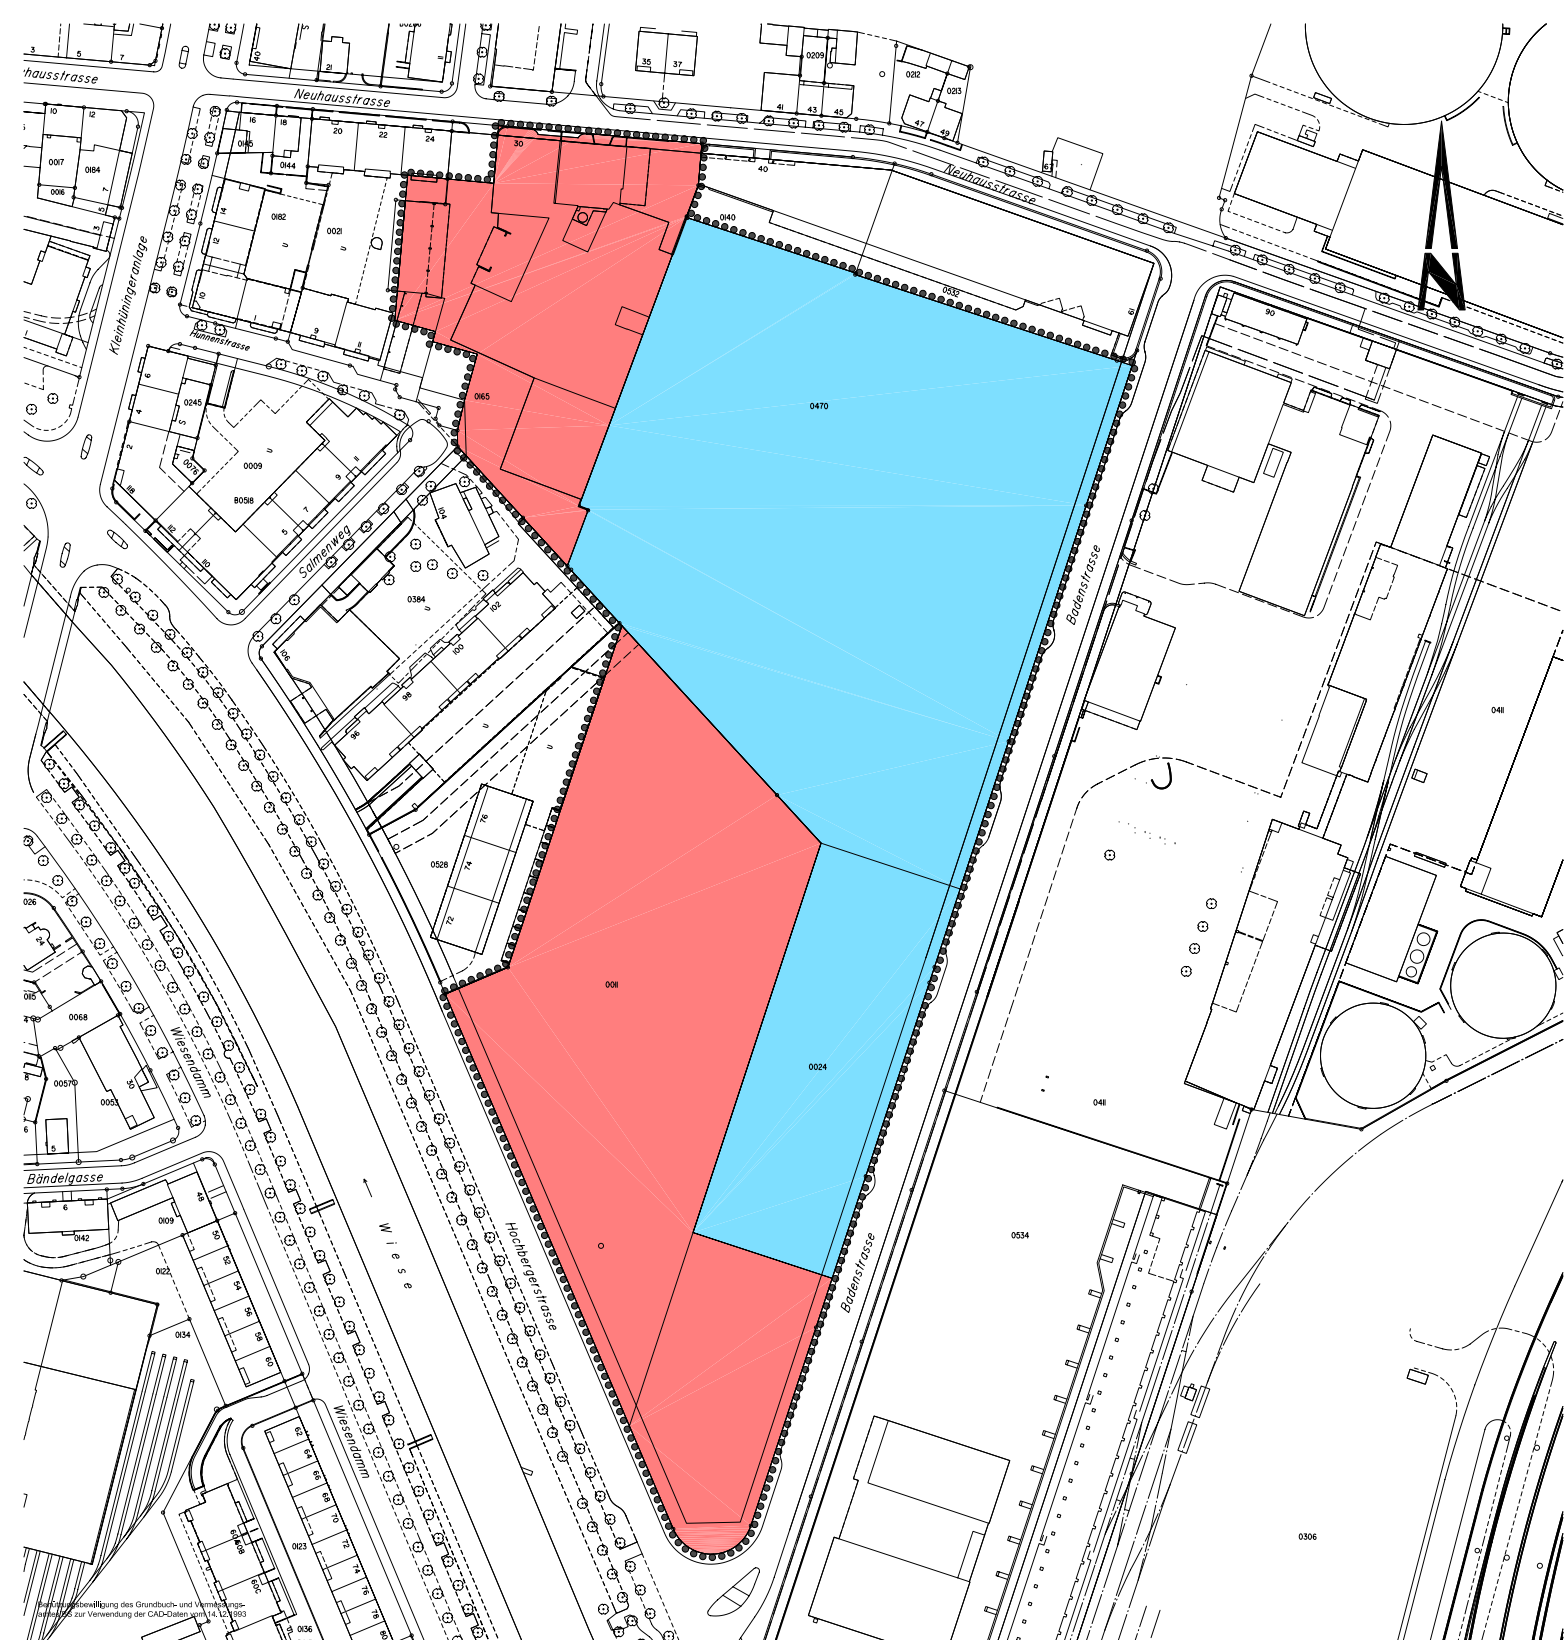

Legende

- Planungsperimeter
- Lärmempfindlichkeitsstufe III
- Lärmempfindlichkeitsstufe IV

Der Regierungsratspräsident:

Der Staatsschreiber:

Der Kantonsbaumeister:



Baudepartement des Kantons Basel-Stadt

Hochbau- und Planungsamt Hauptabteilung Planung

Stücki-Areal
Arealplanung Hochberger-, Baden-,
Neuhausstrasse

**Lärmempfindlichkeitsstufenplan
neu**

Datum	14.05.2003
Revision	16.09.2004
Format	A4
Massstab	
Projektleiter	fd
Zelchner	bö
Archiv-Nr.	
Plan-Nr.	12'882