



Querschnitt A - A (nicht Massstäblich)

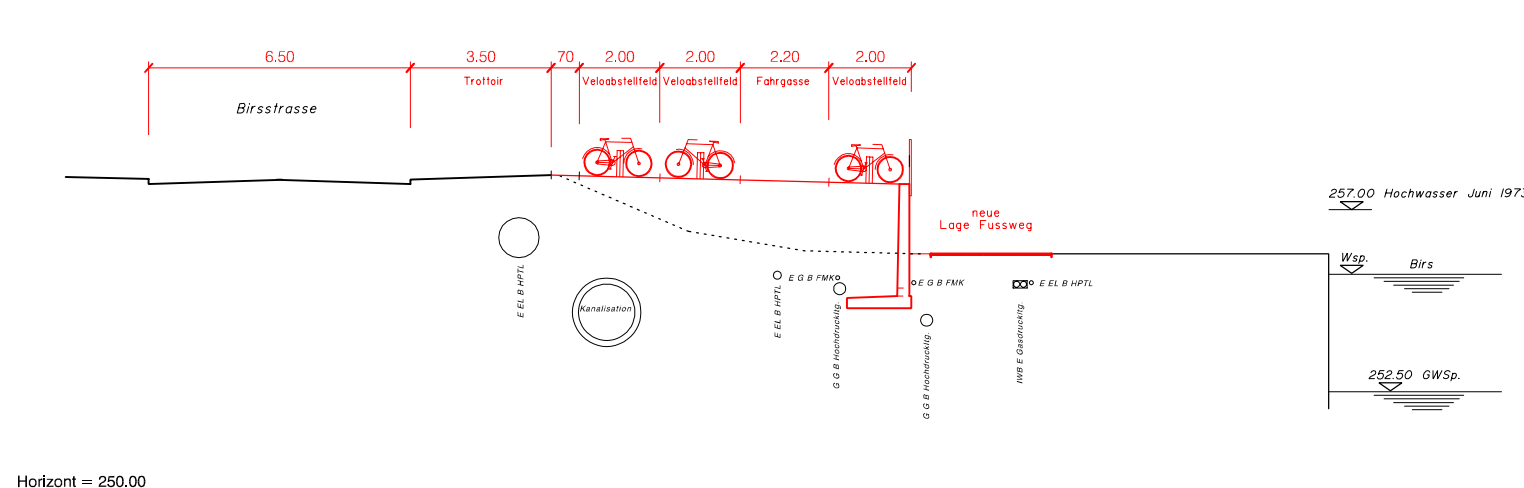

Querschnitt C - C (nicht Massstäblich)

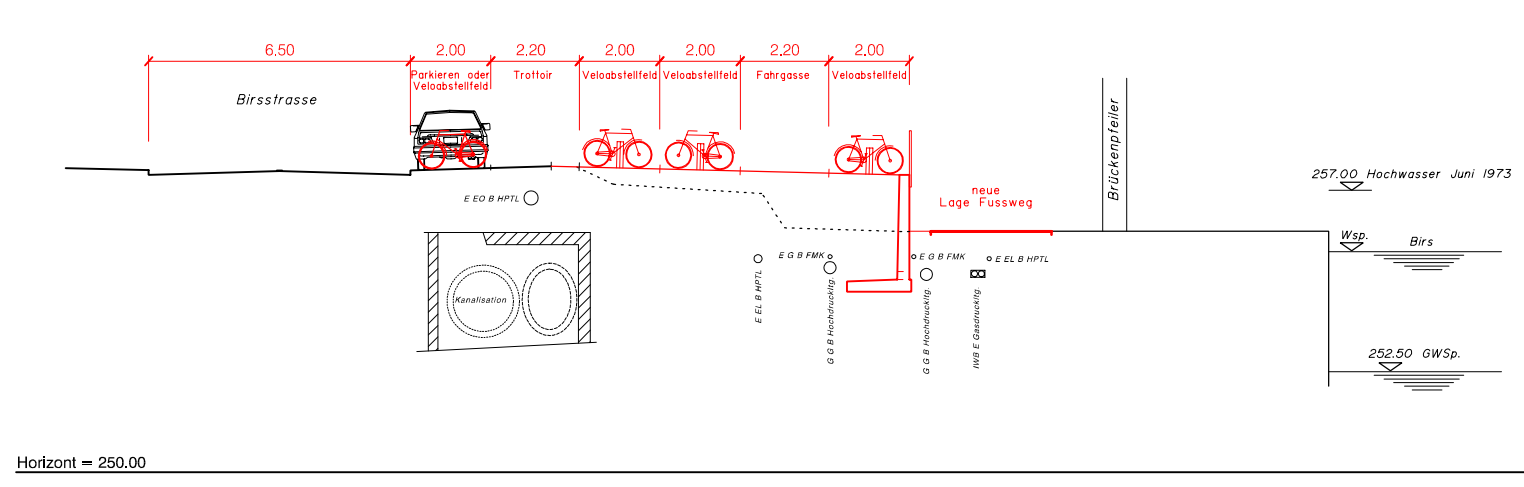

KANTON BASEL - STADT
BAUDEPARTEMENT TIEFBAUAMT

BIRSSTRASSE

Veloabstellanlage Birsstrasse
Veloabstellfelder unter den A2- und SBB-Brücken

Situation

PROJEKTVERFASSER: TBA-VB/P Urs Brunold / Tel. 061 267 93 21 / Fax 061 267 92 24

Interne Plan-Nr.

5843/309

**INGENIEURBUREAU
A. AEGERTER & DR. O. BOSSHARDT AG**
4002 BASEL HOCHSTRASSE 48 TEL. 061/365 22 22 FAX 061/361 07 94 E-MAIL basel@aabo.ch www.aabo.ch
4313 MÖHLIN BAHNHOFSTRASSE 36 TEL. 061/851 37 75 FAX 061/851 38 71 E-MAIL moehlin@aabo.ch

FORMAT

REG.

X M O Z	DATUM	GEZ	Geprüft ING	TBA-VB PL	VIS BD
		31.01.07	NL	WIA	
a					
b					
c					
d					
e					
f					

MicroStation
M. 1 : 500
Nr. 775/309