



LEGENDE

- Fahrbahnbelag
- Trottoirbelag
- Radstreifen
- Trottoir-Pflasterung
- Grünflächen / Rabatten
- Anrampung
- neuer Randabschluss
- zu entfernender Randabschluss
- Haltebalken bei LSA
- Stützmauern
- BVB Gleis neu
- neue Grünfläche mit neuem Baum
- best. Baum
- Baum zu entfernen
- Abbruch
- Wartehalle
- Bilettautomat
- DFI

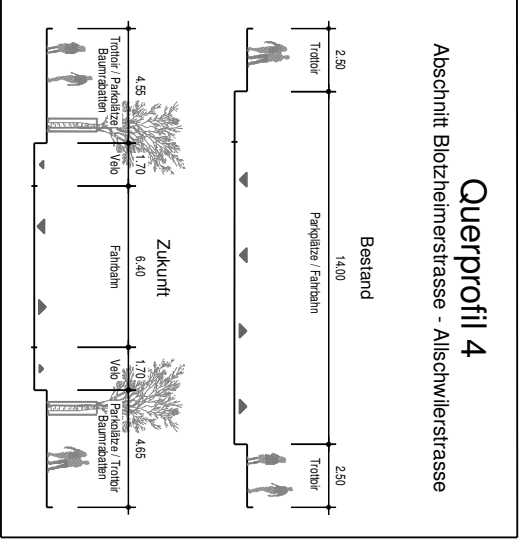

Querprofil 4

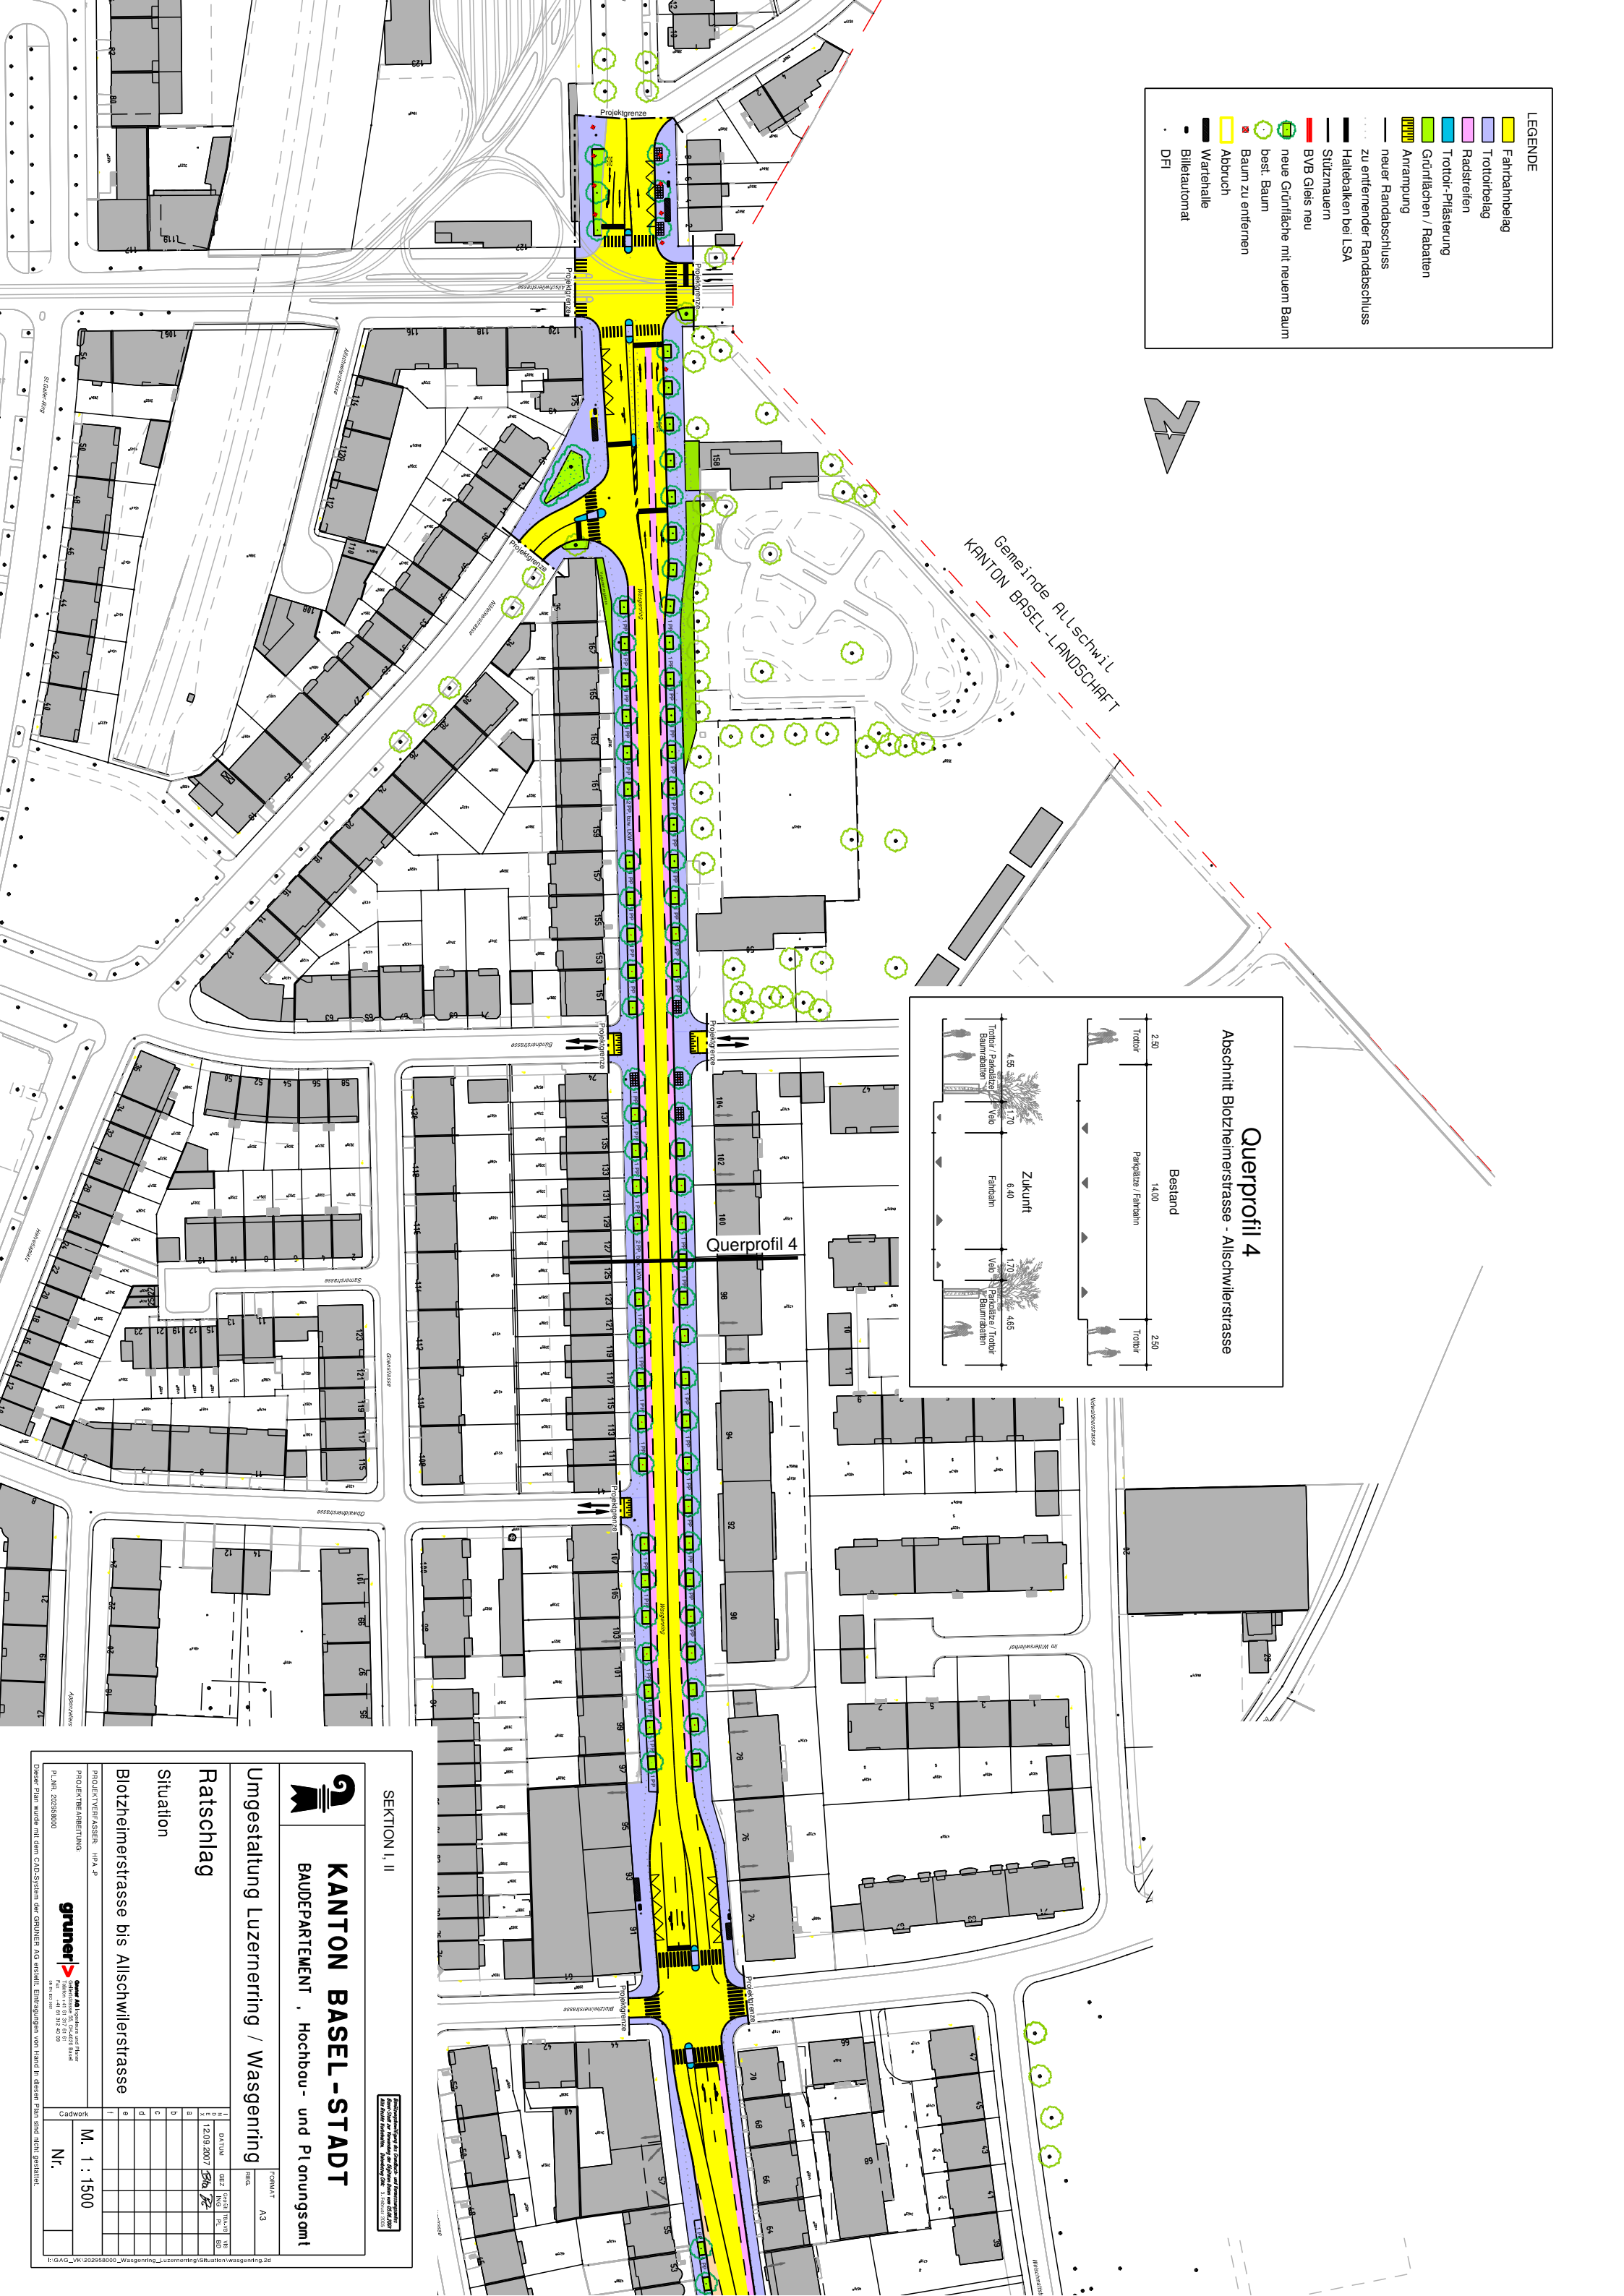

SEKTION I, II

KANTON BASEL-STADT
BAUDEPARTEMENT, Hochbau- und Planungsamt

Umgestaltung Luzernerling / Wasgenring

Ratschlag

Situation

Botzheimerstrasse bis Ailschwilerstrasse

PROJEKTFÄHRER: HPA, P
PROJEKTFÄHRERSTELLE: gruner

DATE: 12.09.2007
ZEIT: 25h
STADT: Luzern

M. 1 : 1500

Cadwork

NR.

F:\GAS_VK\222958000_Wasgenring_Luzernerling\Shu\Botz\wasgenring_2d