
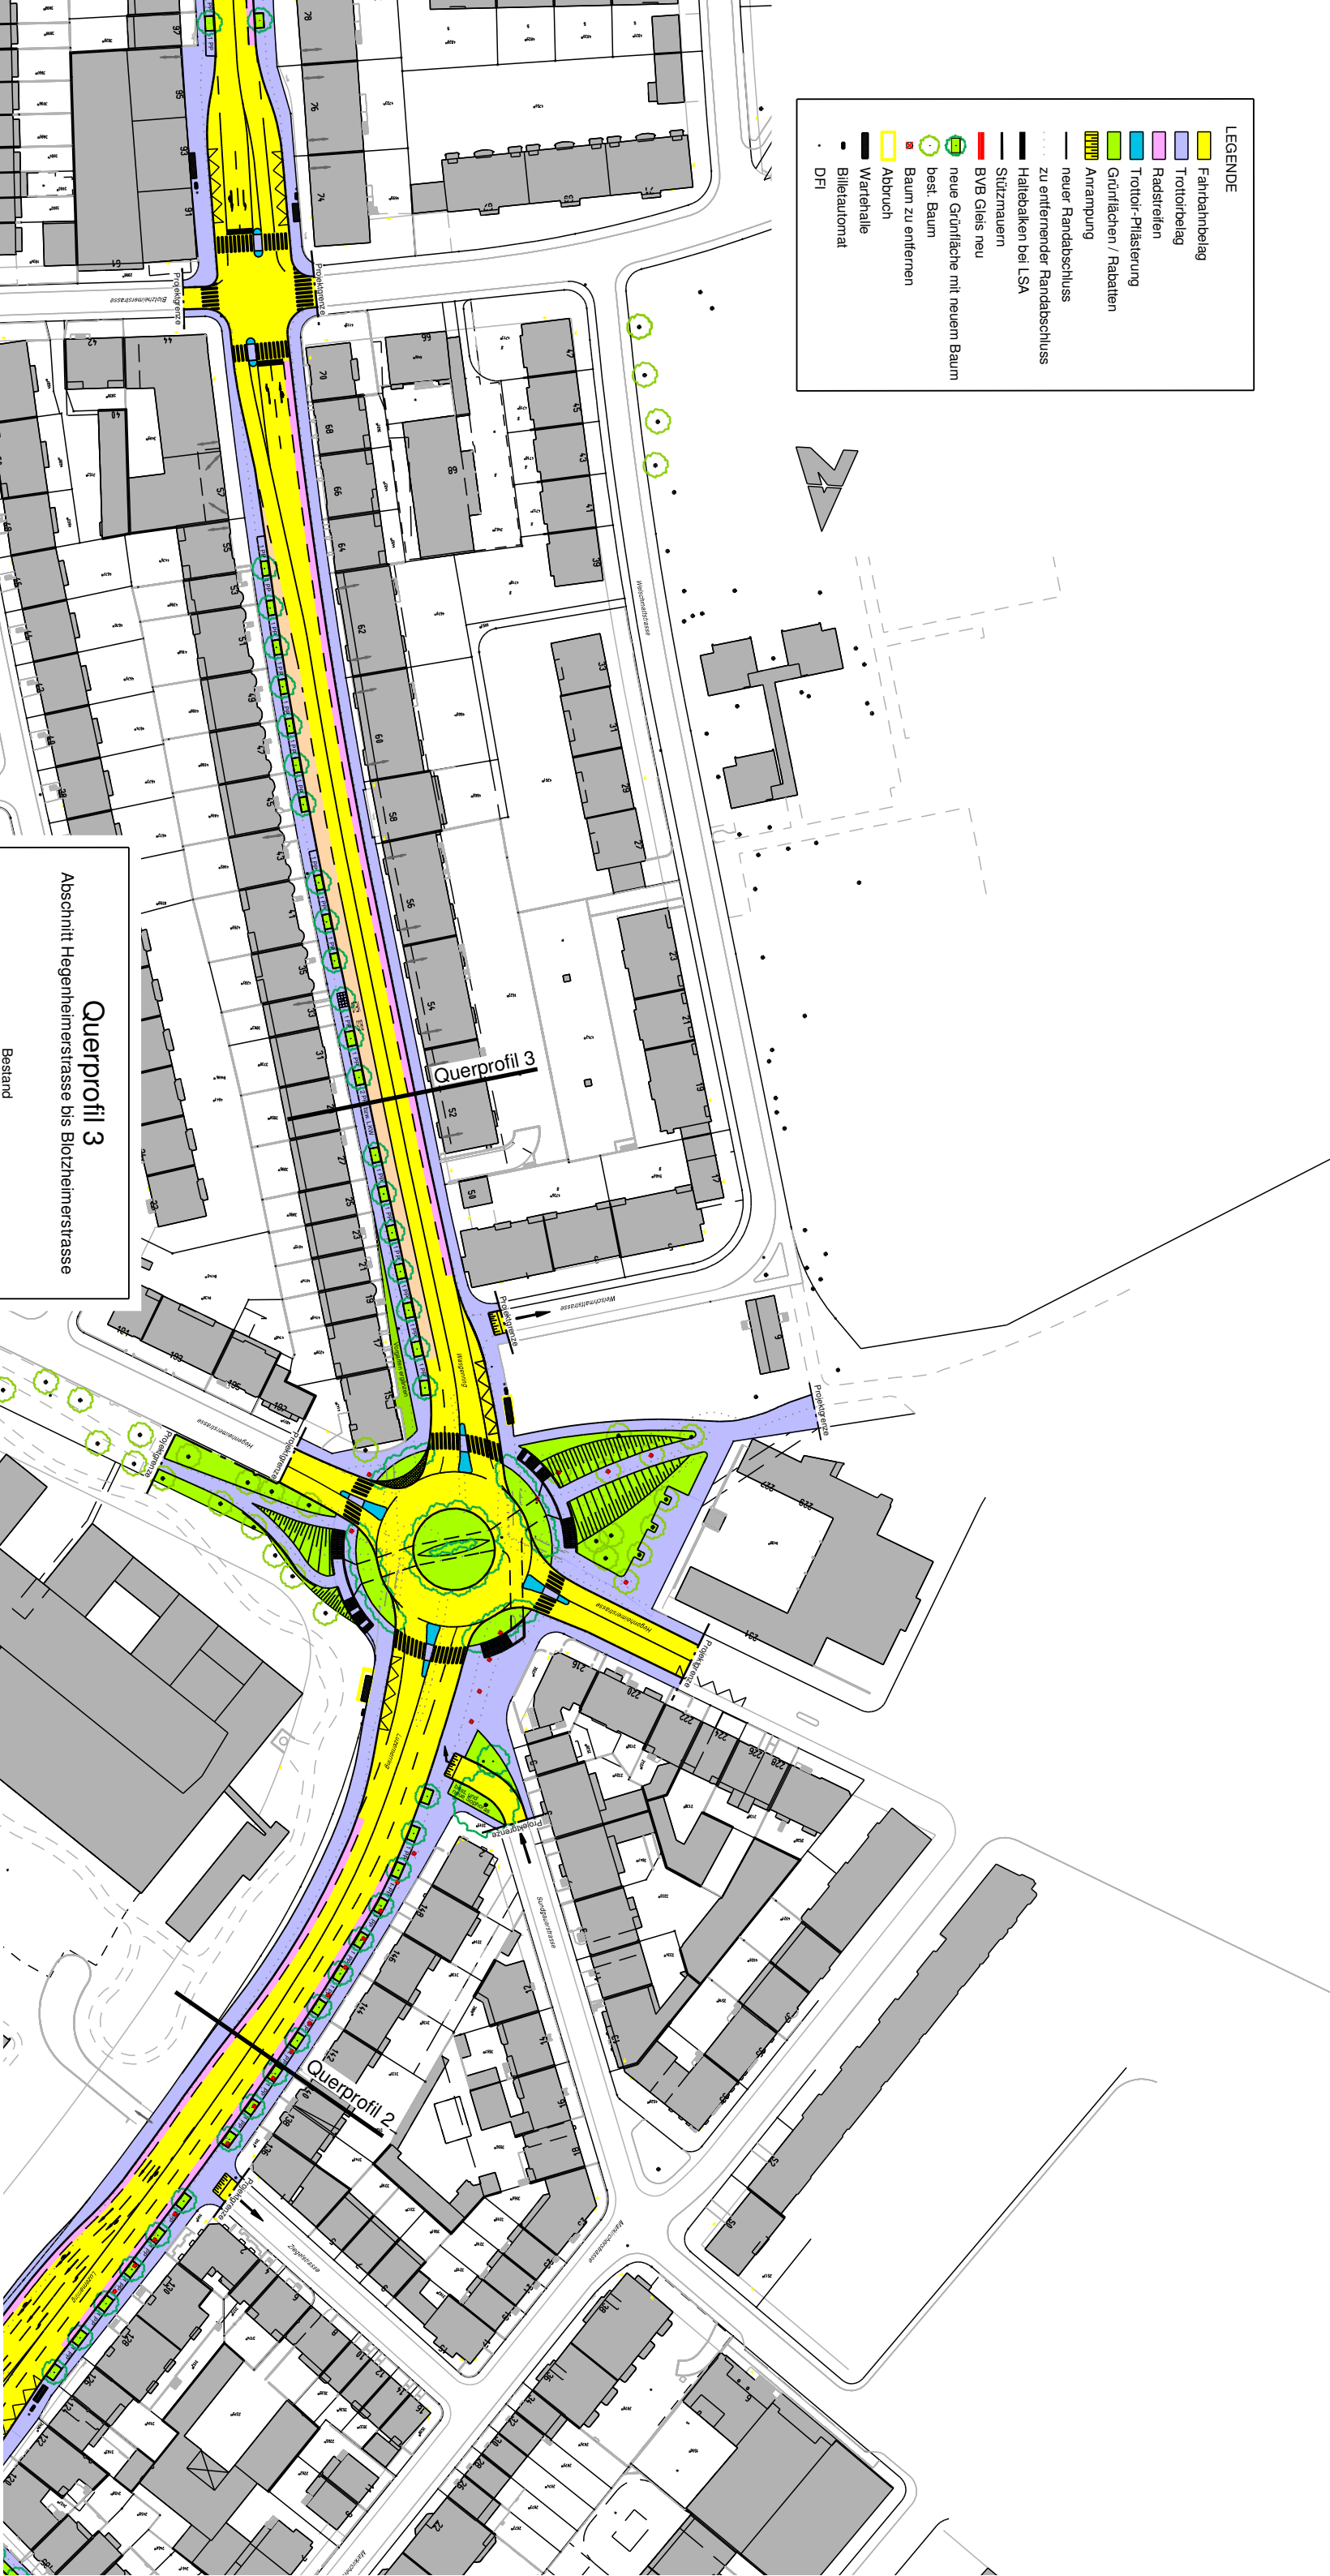


LEGENDE

- Fahrbahnbelag
- Trottoirbelag
- Radstreifen
- Trottoir-Pflasterung
- Grünflächen / Rabatten
- Anrampung
- neuer Randabschluss
- zu entfernender Randabschluss
- Haltebalken bei LSA
- Stützmauern
- BVB Gleis neu
- neue Grünfläche mit neuem Baum
- best. Baum
- Baum zu entfernen
- Abbruch
- Warntafel
- Billelautorat
- DFI

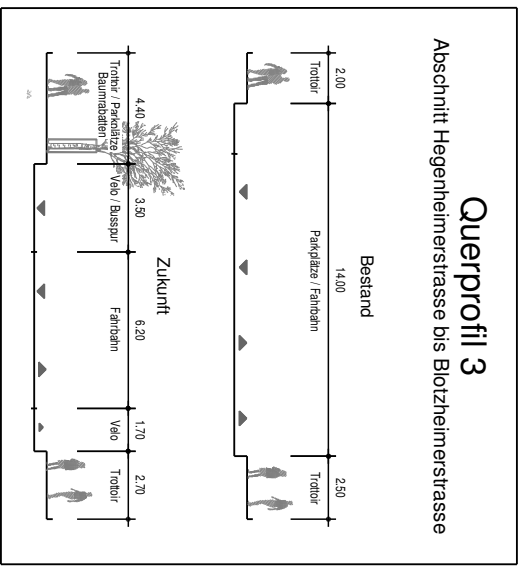

SEKTION I, II

KANTON BASEL-STADT
 BAUDEPARTEMENT, Hochbau- und Planungsmotl

Umgestaltung Luzernerling / Wasgenring

Ratschlag

Situation

Hegenheimstrasse bis Biotzheimstrasse

PROJEKTFÄHRER: HPA, P
 PROJEKTFÄHRERSTELLE: gruner
 M. 1 : 1500
 Nr.

Die Planunterlagen sind Eigentum der Bauverwaltung der Stadt Luzern. Sie dürfen ohne schriftliche Genehmigung nicht weitergegeben werden. Änderungen sind vorbehalten. Datum: 12.09.2007, 15:00 Uhr, 2. Auflage.