
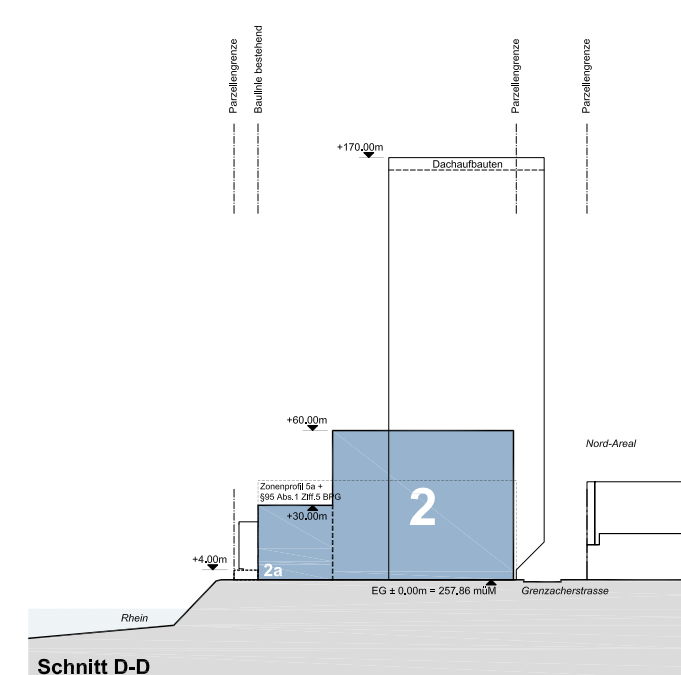


Situation

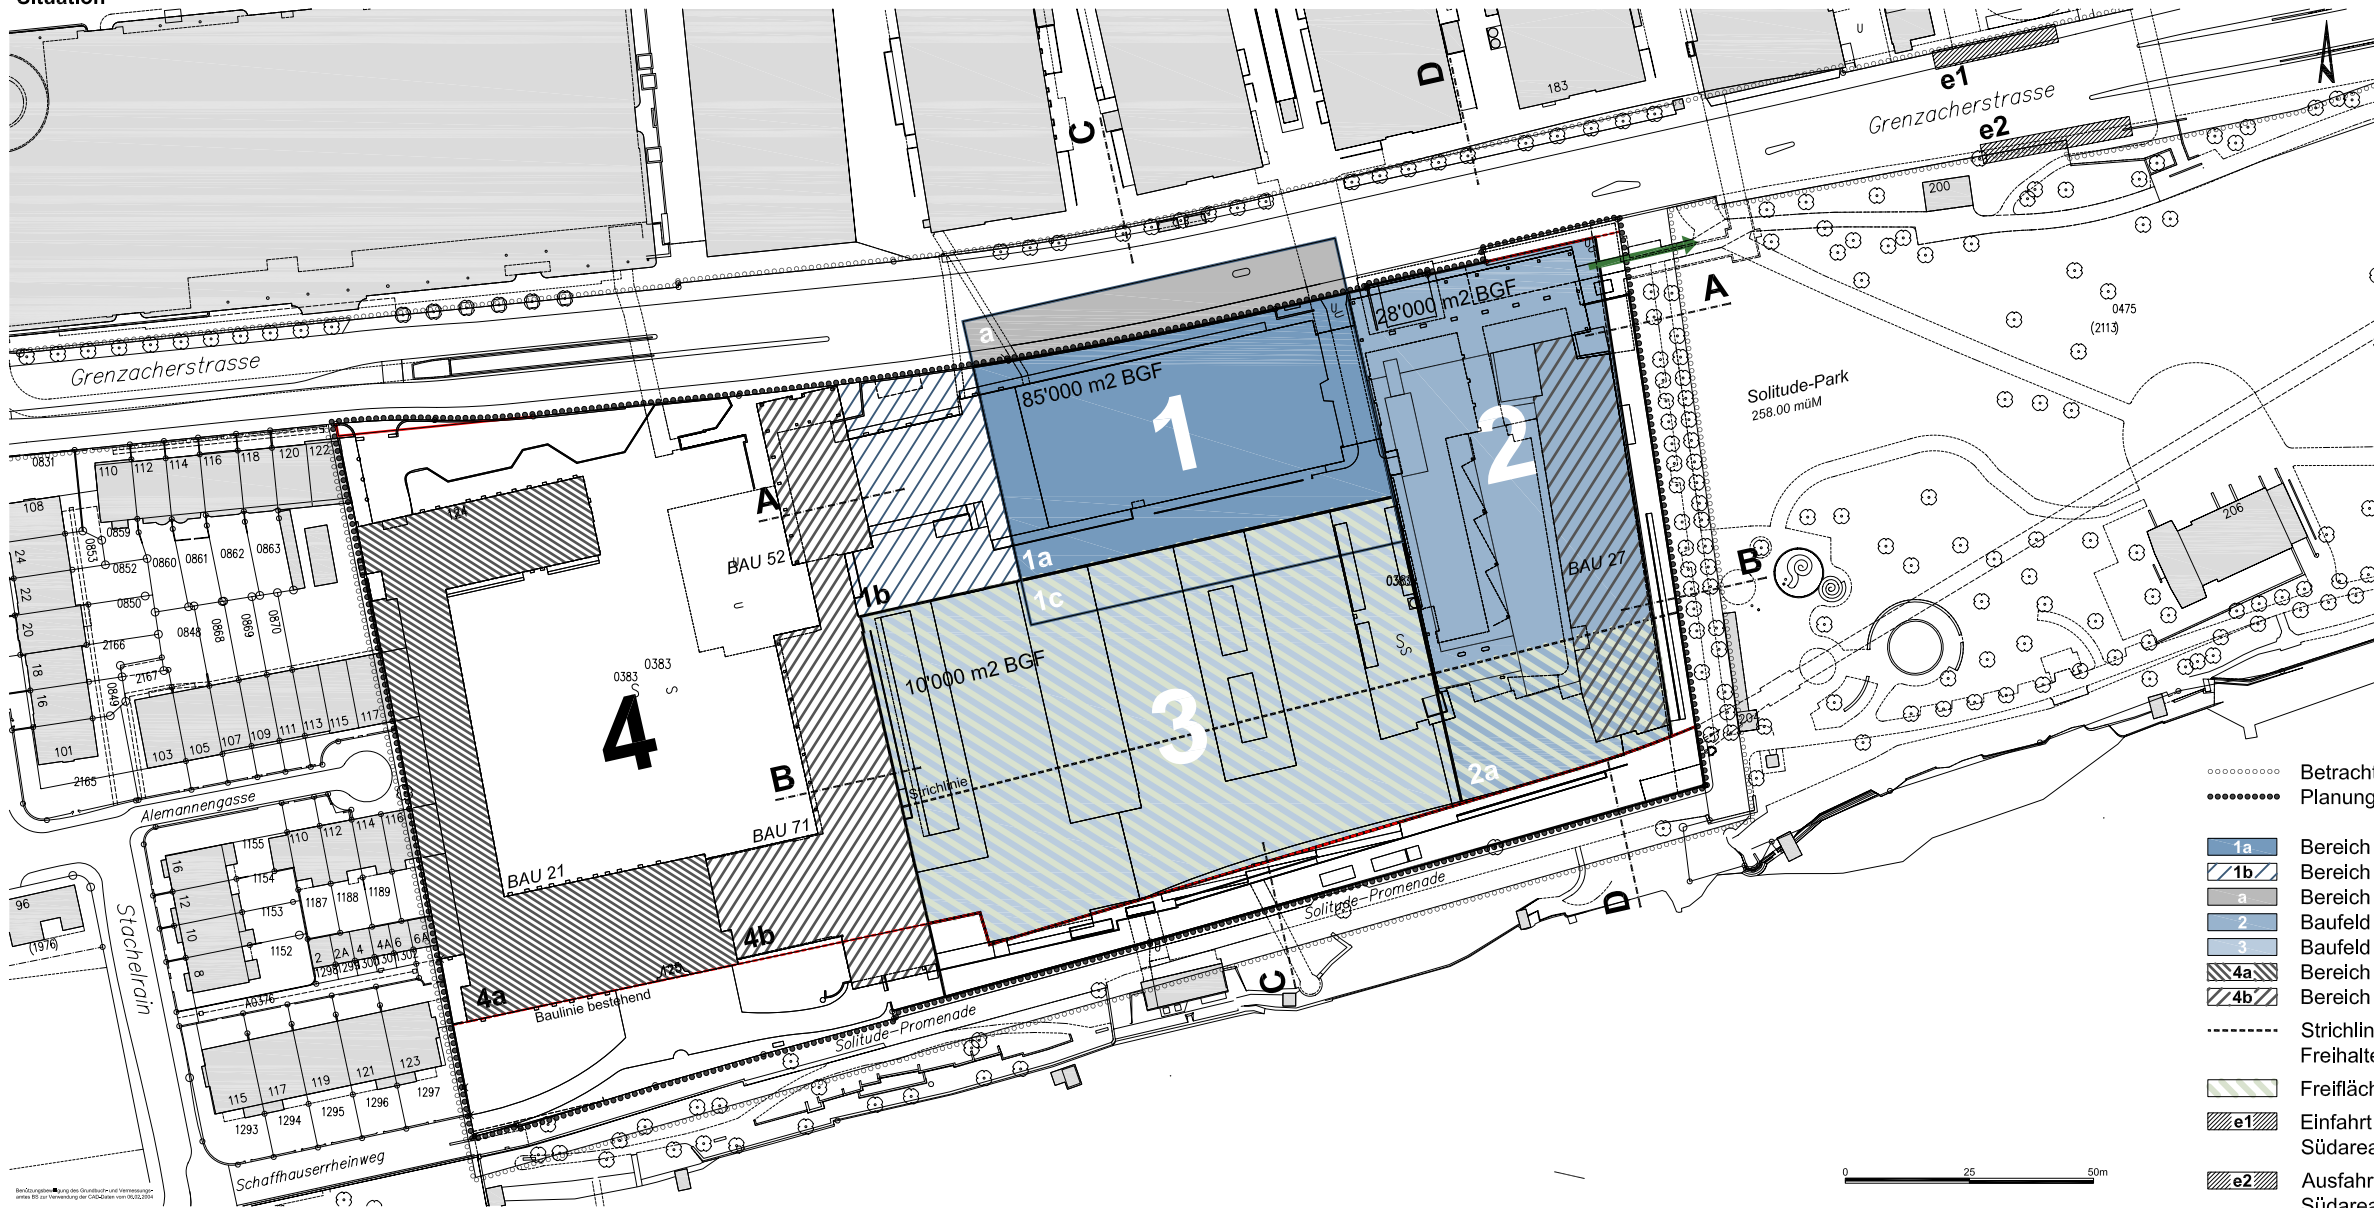

- ○ ○ ○ ○ ○ ○ ○ Betrachtungsperimeter
- ● ● ● ● ● ● ● Planungsperimeter
- 1a Bereich 1a (Hochhaus)
- ▨ 1b Bereich 1b (Zugangsbereich)
- a Bereich a (Ausgrabung)
- 2 Baufeld 2
- 3 Baufeld 3
- ▨ 4a Bereich 4a
- ▨ 4b Bereich 4b
- - - - - Strichlinie für rheinseitige Freihaltefläche
- ▨ Freiflächenanteil
- ▨ e1 Einfahrt Rampe Tiefgarage Südareal
- ▨ e2 Ausfahrt Rampe Tiefgarage Südareal

- orientierender Inhalt:
- - - - - Baulinie bestehend
 - — — — — Strassenlinie bestehend
 - — — — — bestehende Fussgängerverbindung

Baudepartement des Kantons Basel-Stadt
Hochbau- und Planungsamt Hauptabteilung Planung

F. Hoffmann - La Roche AG
Grenzacherstrasse (Südareal)

Bebauungsplan

Datum	03.12.2007
Revision	19.06.2008
Format	A3
Masstab	
Projektleiter	mw
Zeichner	bb
Archiv-Nr.	
Plan-Nr.	13293