




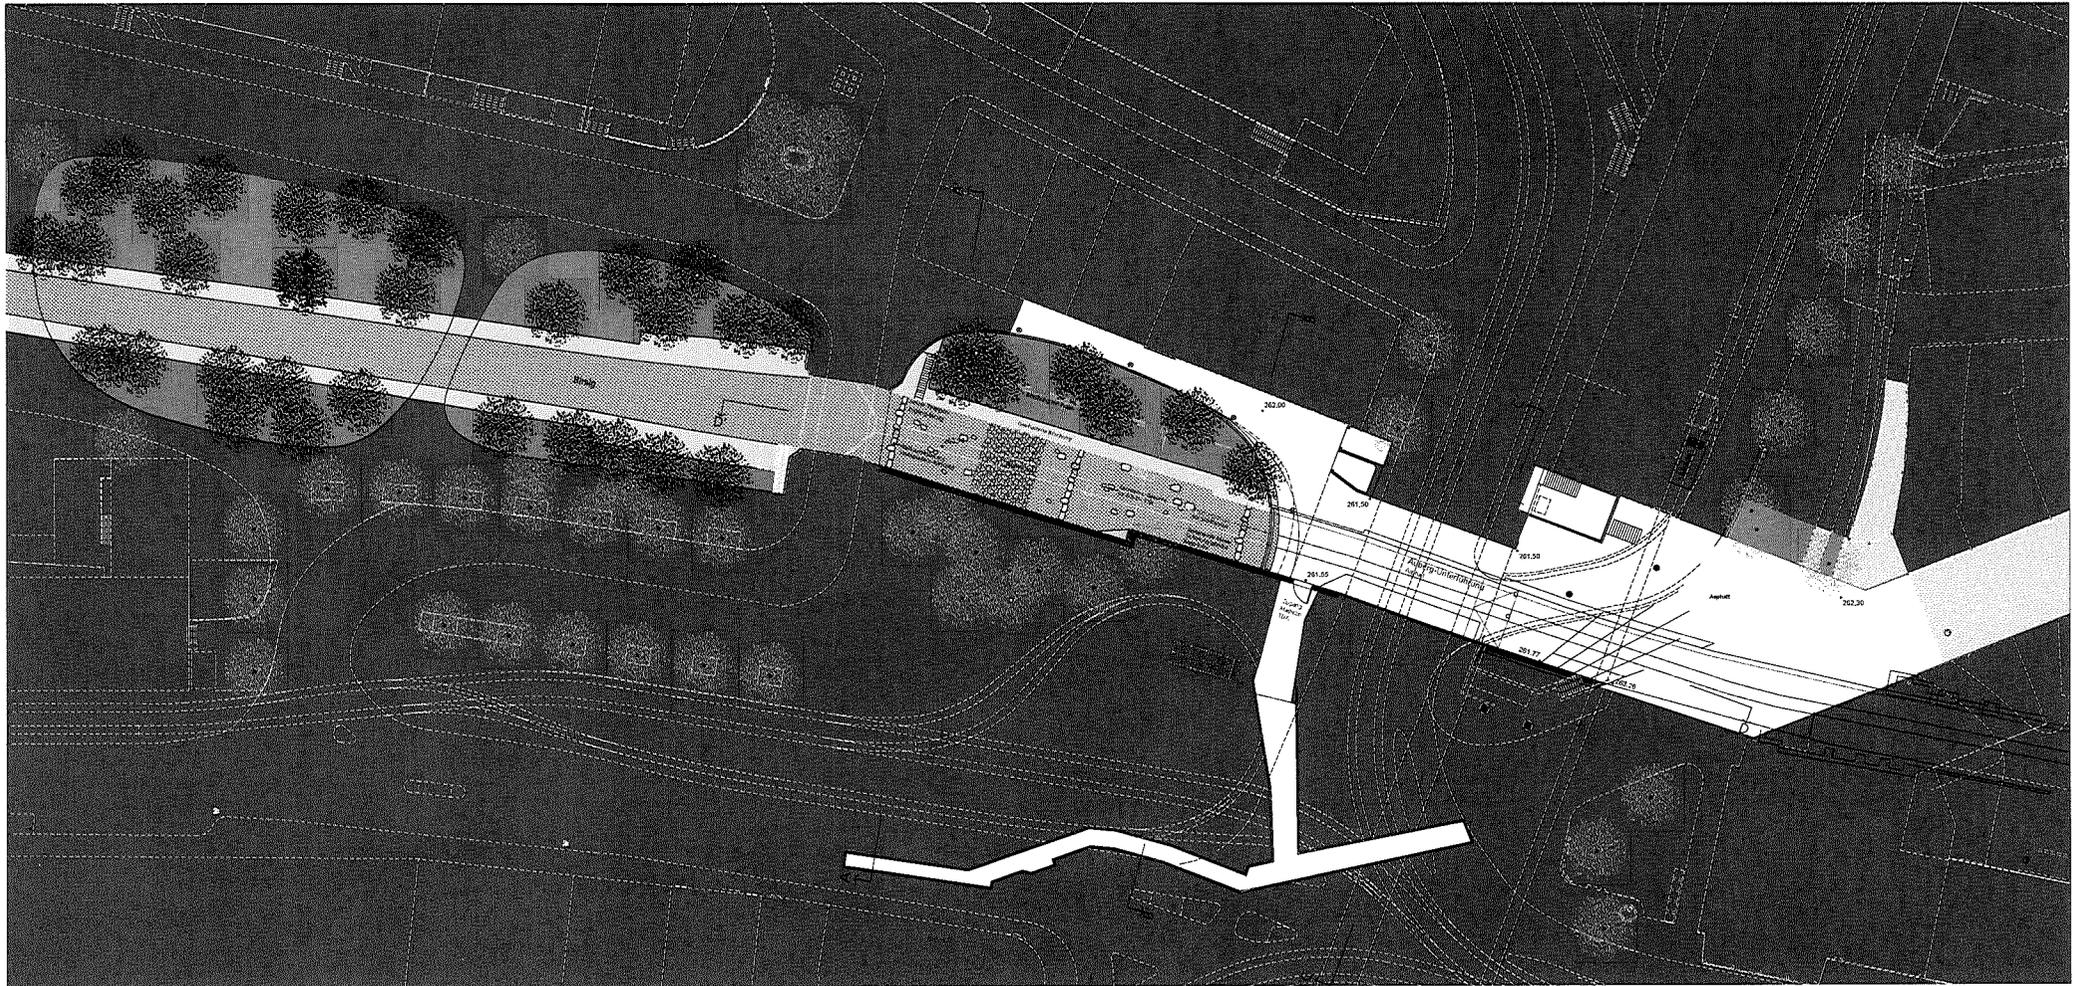



| | | | |
|--|-----------------------------|--|---------------------------|
| Bau- und Verkehrsamt des Kantons Basel-Stadt Stadtgärtnerei | | | |
| Neugestaltung Heuwage | | Datum: 18.11.2014 | Blatt: 1/1 |
| ZWISCHENZUSTAND Niveau: 1. Birnangerstrasse Abschnitt: Heuwage | | Entwurf: 19.10.2014 C: 11.10.2014 Dr: 18.11.2014 | M: 1.3 1:50 |
| Situation M 1:200 | | Planer: 142 + 15 | Version: 1.06 |
| | | Entw. / Dr. G. K. | Plan No.: 05-01-12 |
| Interprojekt: 11447/11 Bauabst. | Tabelle: 011 - 14.1.12 - 15 | Plan: 011_12/14.12 | |
| David & Vogt AG Hauptquartier: David & Vogt AG Länggasse 10, 4051 Basel, Schweiz Telefon: +41 79 310 11 11 | | | |

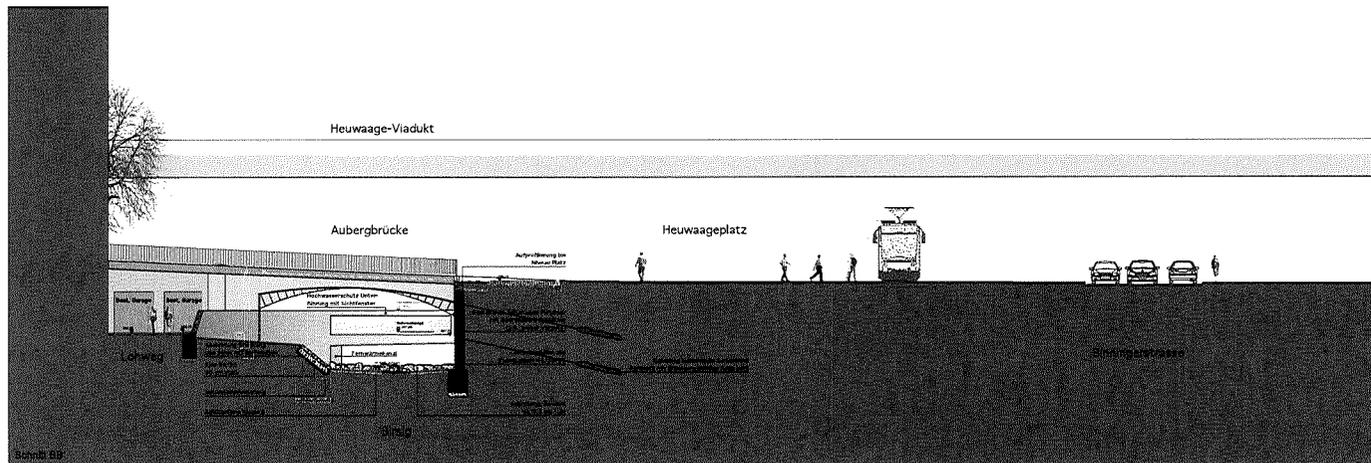


| | | | |
|---|--------------|-------------------|-------------------|
| Bau- und Verkehrsdepartement des Kantons Genève Stadtgärtnerei | | | |
| Neugestaltung Heuwaage | | Datum: 14.10.2012 | Blatt: 1/1 |
| ZWISCHENZUSTAND Niveau 0 Best | | Maßstab: 1:200 | Datum: 14.10.2012 |
| Situation M 1:200 | | Plan No. | 05-01-13 |
| Verantwortl.: | Chef/31 Gené | Datum: 01.12.12 | 14.10.2012 |
| Gené & Wipf AG | | | |

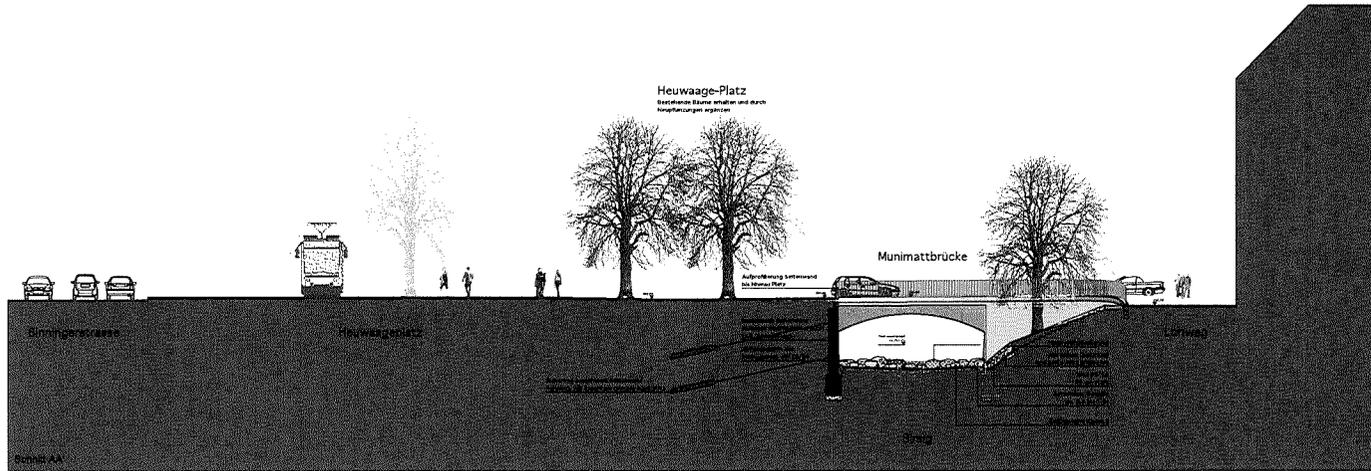


| | | | |
|--|---|-------------------|---------------------|
| Bau- und Verkehrsdezernat der Karlsruher Stadt Stadtgärtnerei | | | |
| Neugestaltung Heuwaage ZWISCHENZUSTAND | Ort | 05.02.2014 | |
| | Plan-Nr. | 10-100 | |
| | Autoren | DFP | |
| | Gezeichnet | DFP | |
| | Geprüft | DFP | |
| Schnitt AA' und Schnitt BB' M 1:100 | Plan-Nr. | 05-01-14 | |
| Projektleiter: David G. Voss Projektsachbearbeiter: David G. Voss | Entwurfs- und Genehmigungsplanung 05.02.2014 | Datum: 05.02.2014 | Projekt-Nr.: 10-100 |

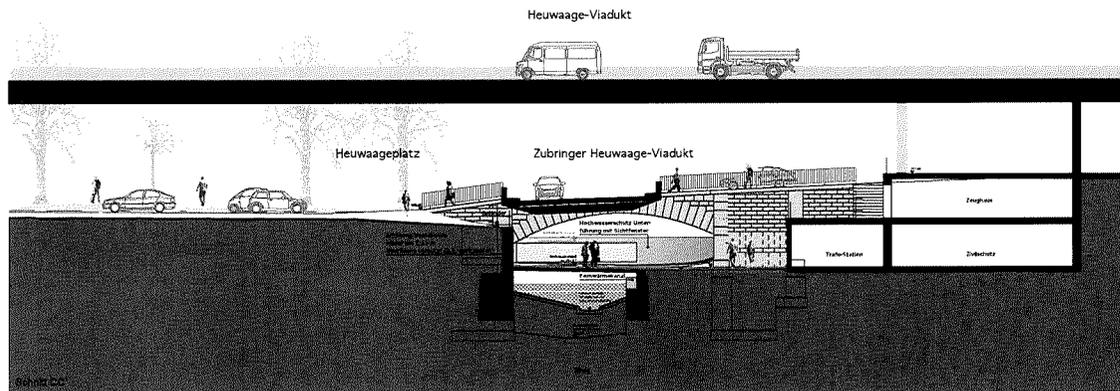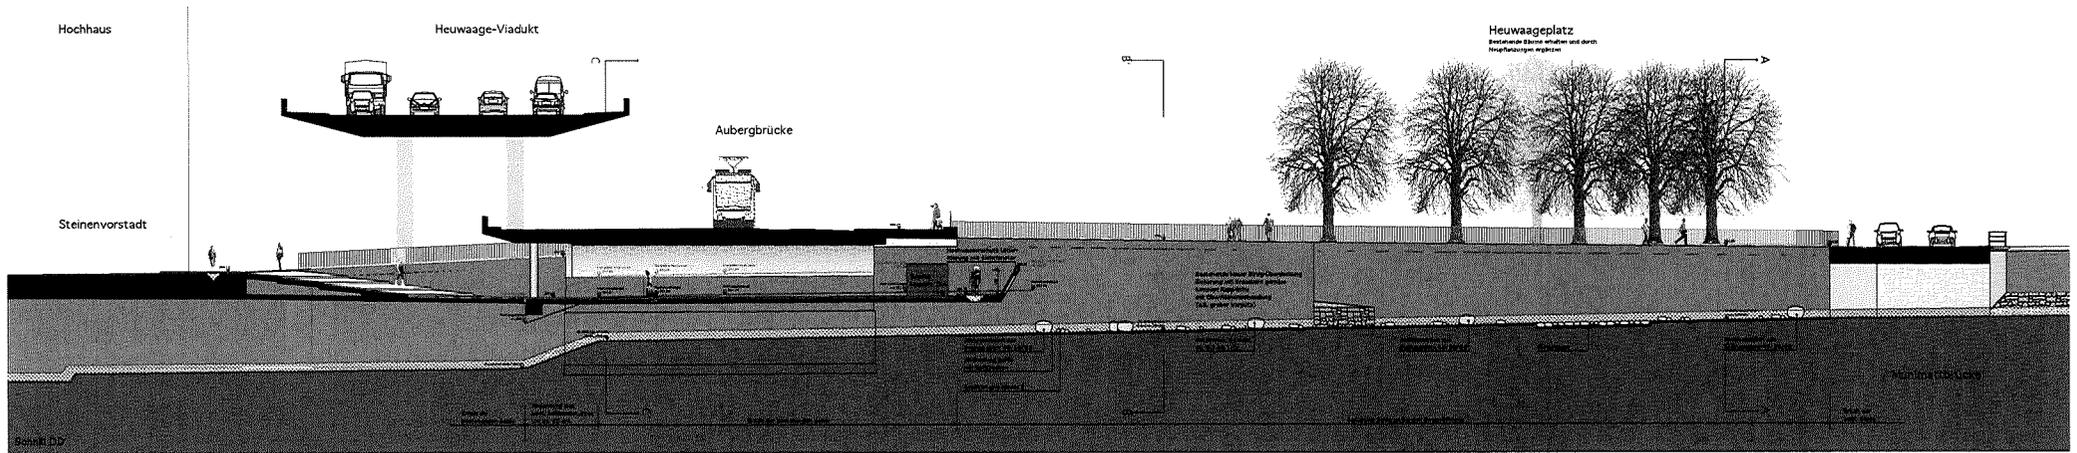

| | | | |
|---|------------|------------------|----------|
| Bau- und Verkehrsamt der Karlsruher Stadt Stadtgärtnerei | | | |
| Neugestaltung Heuwaage ZWISCHENZUSTAND | Ort: | 05.01.15 | |
| | Plan-Nr.: | 05.01.15 | |
| | Proj. Nr.: | 05.01.15 | |
| | Titel: | 05.01.15 | |
| | Maßstab: | 1:100 | |
| Schnitt CC' und Schnitt DD' M 1:100 | | Plan-Nr.: | 05-01-15 |
| David & Göttsche | | David & Göttsche | |

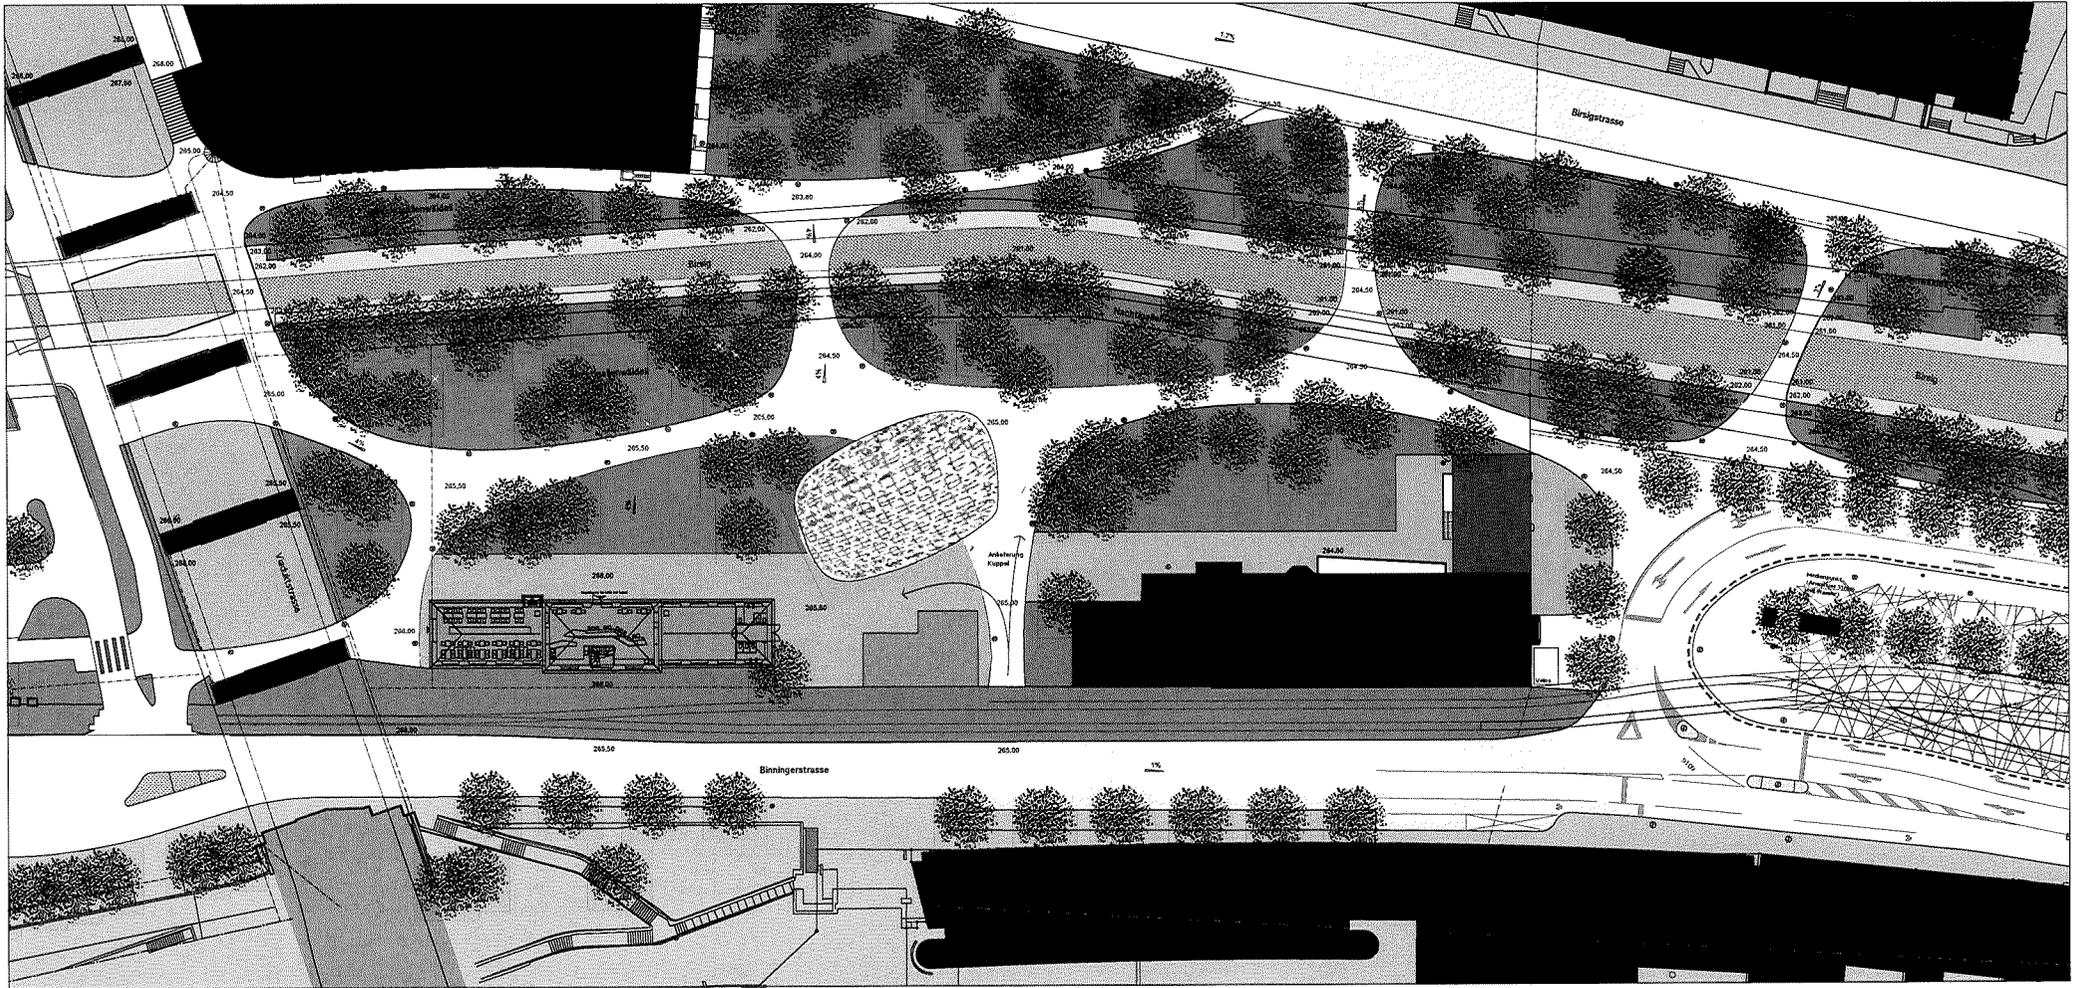


| | | | |
|--|--|-------------------|------------|
| Bau- und Verkehrsamt des Kantons Basel-Stadt Stadtgärtnerei | | | |
| Neugestaltung Heuwaage | | Datum: 05.10.2016 | Blatt: 1/1 |
| ZWISCHENZUSTAND Weiter: 0. Beringungsplan Abschluss: Nutzungsplan | | A 11.02.2016 | 1:1 |
| Situation M 1:200 | | C | 1:1 |
| Blatt: 05-01-17 | | D | 1:1 |
| Blatt: 05-01-17 | | E | 1:1 |
| Blatt: 05-01-17 | | F | 1:1 |
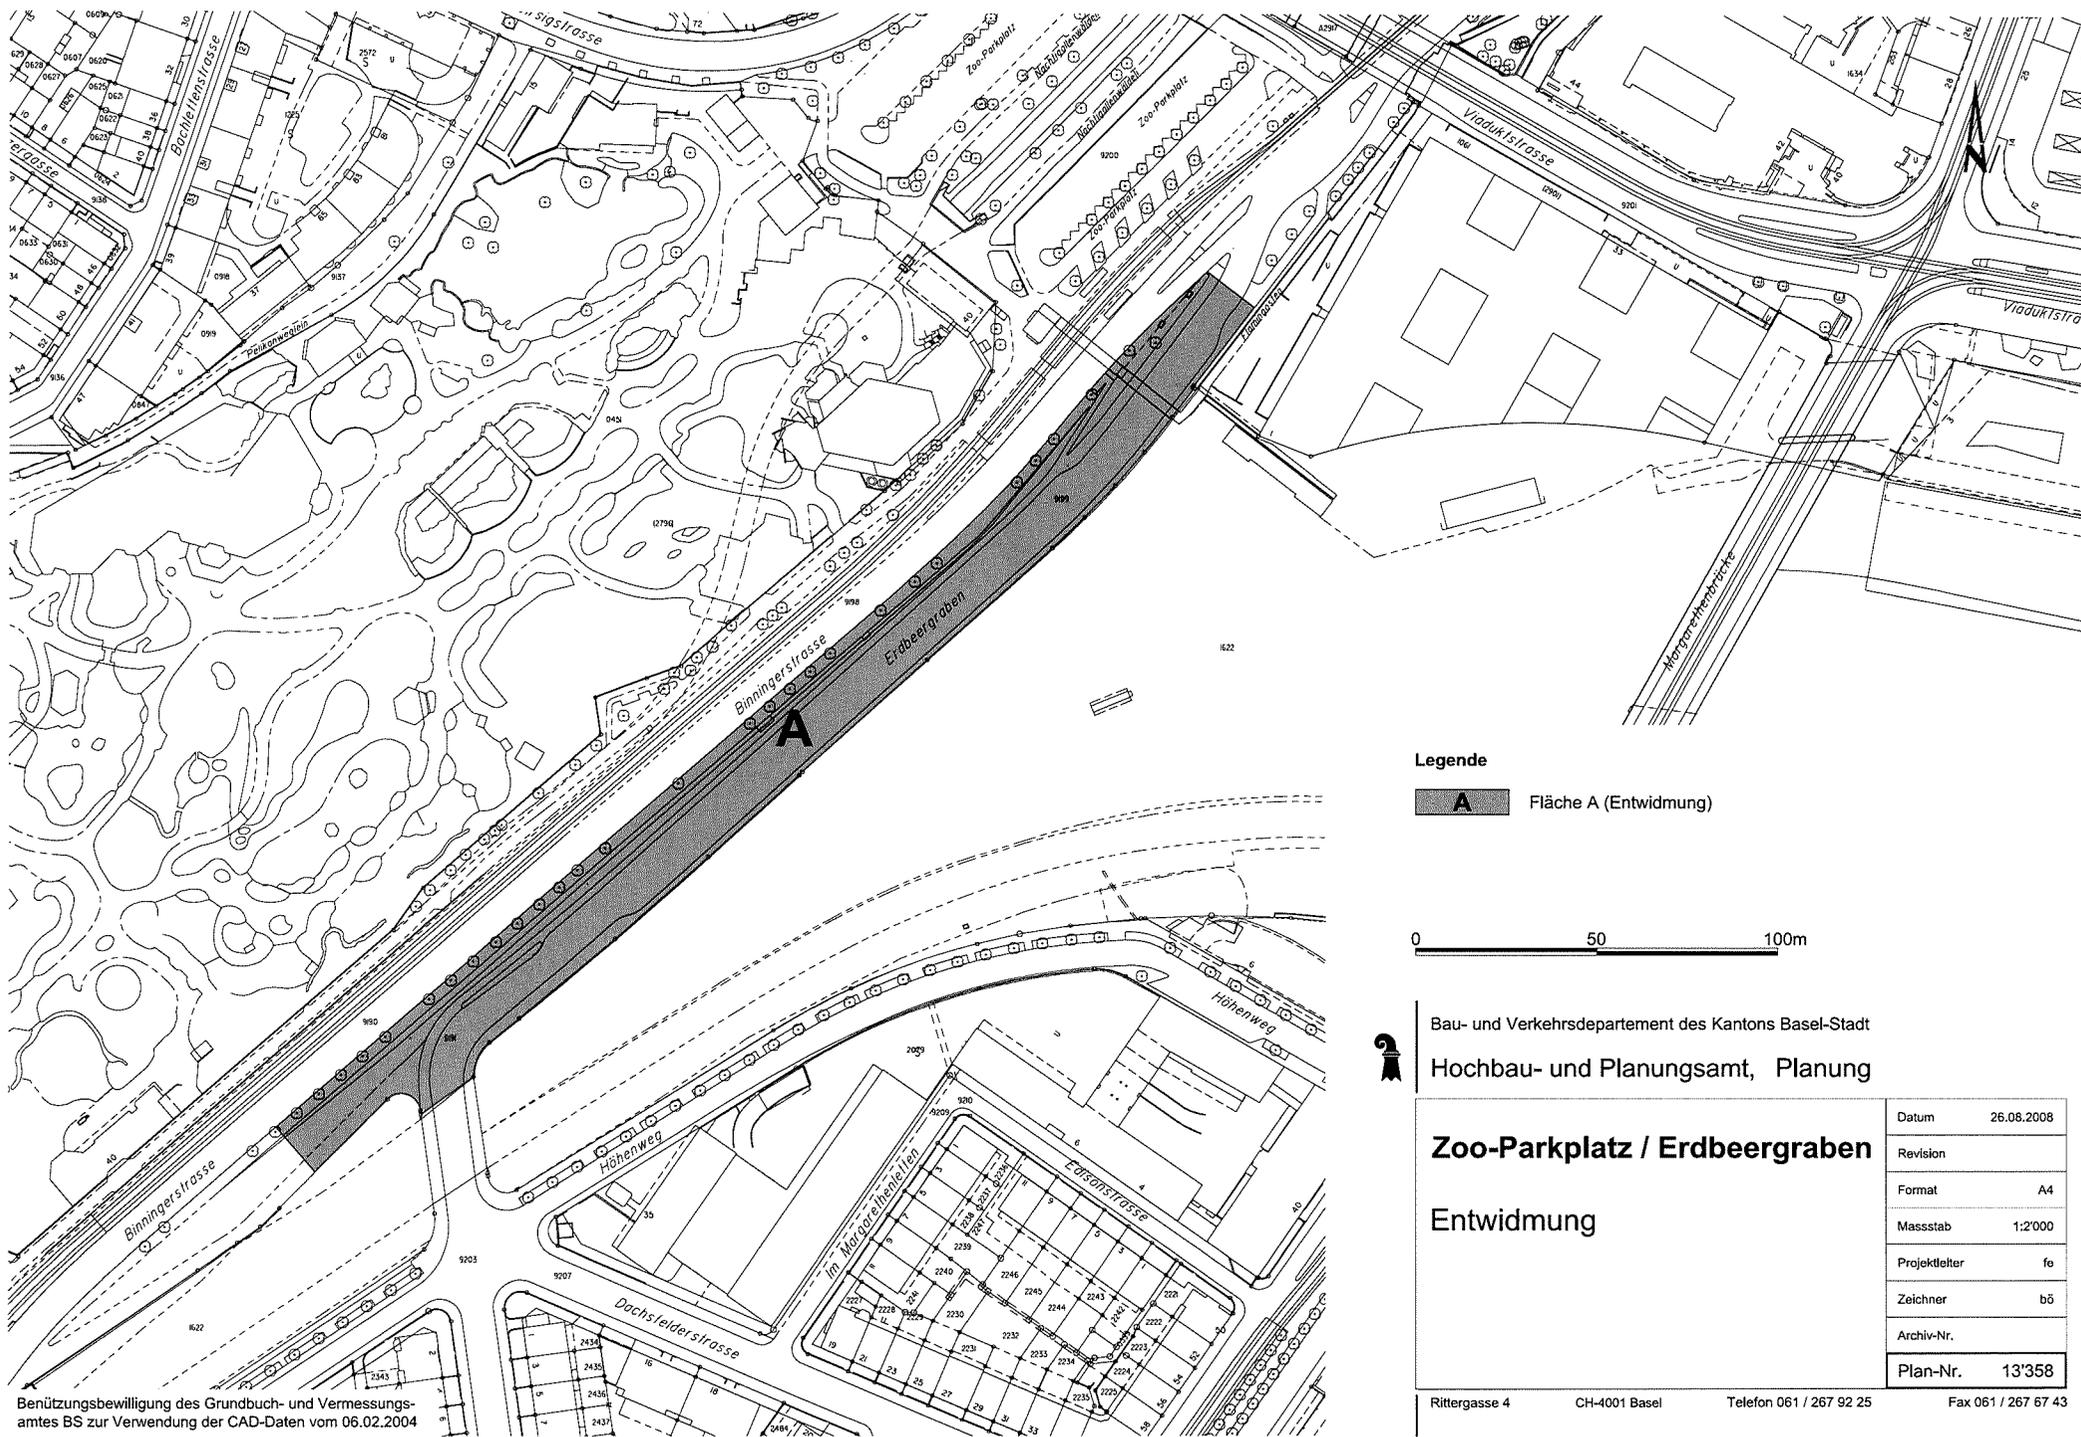

Benützungsbewilligung des Grundbuch- und Vermessungsamtes BS zur Verwendung der CAD-Daten vom 06.02.2004

Legende


A Fläche A (Entw.)

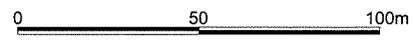


Bau- und Verkehrsdepartement des Kantons Basel-Stadt
 Hochbau- und Planungsamt, Planung

Zoo-Parkplatz / Erdbeergraben
 Entw.ung

| | |
|---------------|------------|
| Datum | 26.08.2008 |
| Revision | |
| Format | A4 |
| Massstab | 1:2'000 |
| Projektleiter | fo |
| Zeichner | b5 |
| Archiv-Nr. | |
| Plan-Nr. | 13'358 |

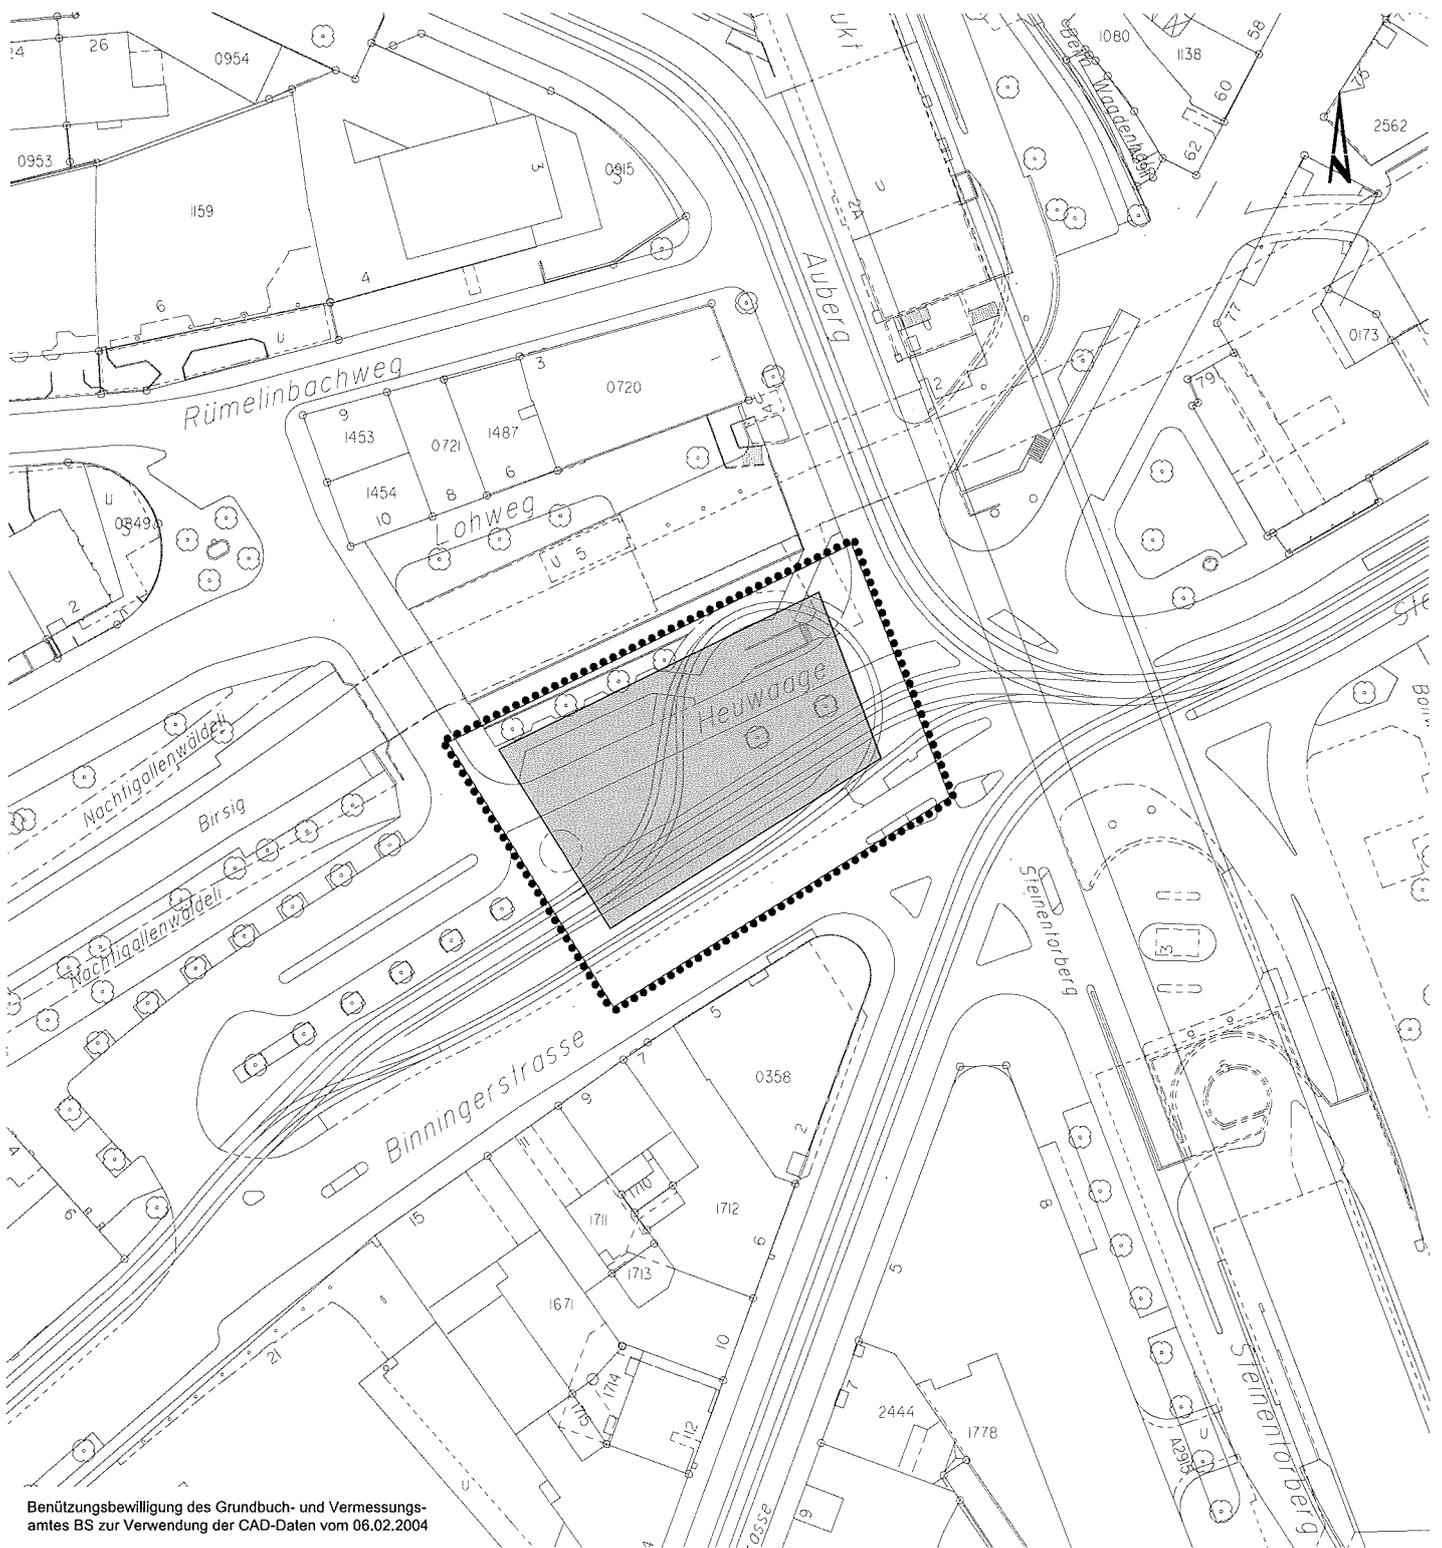

Benützungsbewilligung des Grundbuch- und Vermessungsamtes BS zur Verwendung der CAD-Daten vom 06.02.2004

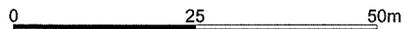

Legende

- Planungserimeter
- ▨ Baubereich

Bau- und Verkehrsdepartement des Kantons Basel-Stadt




Hochbau- und Planungsamt, Planung

Heuwaage

Bebauungsplan

| | |
|---------------|------------|
| Datum | 26.08.2008 |
| Revision | |
| Format | A4 |
| Massstab | 1:1'000 |
| Projektleiter | fe |
| Zeichner | b5 |
| Archiv-Nr. | |
| Plan-Nr. | 13'354 |

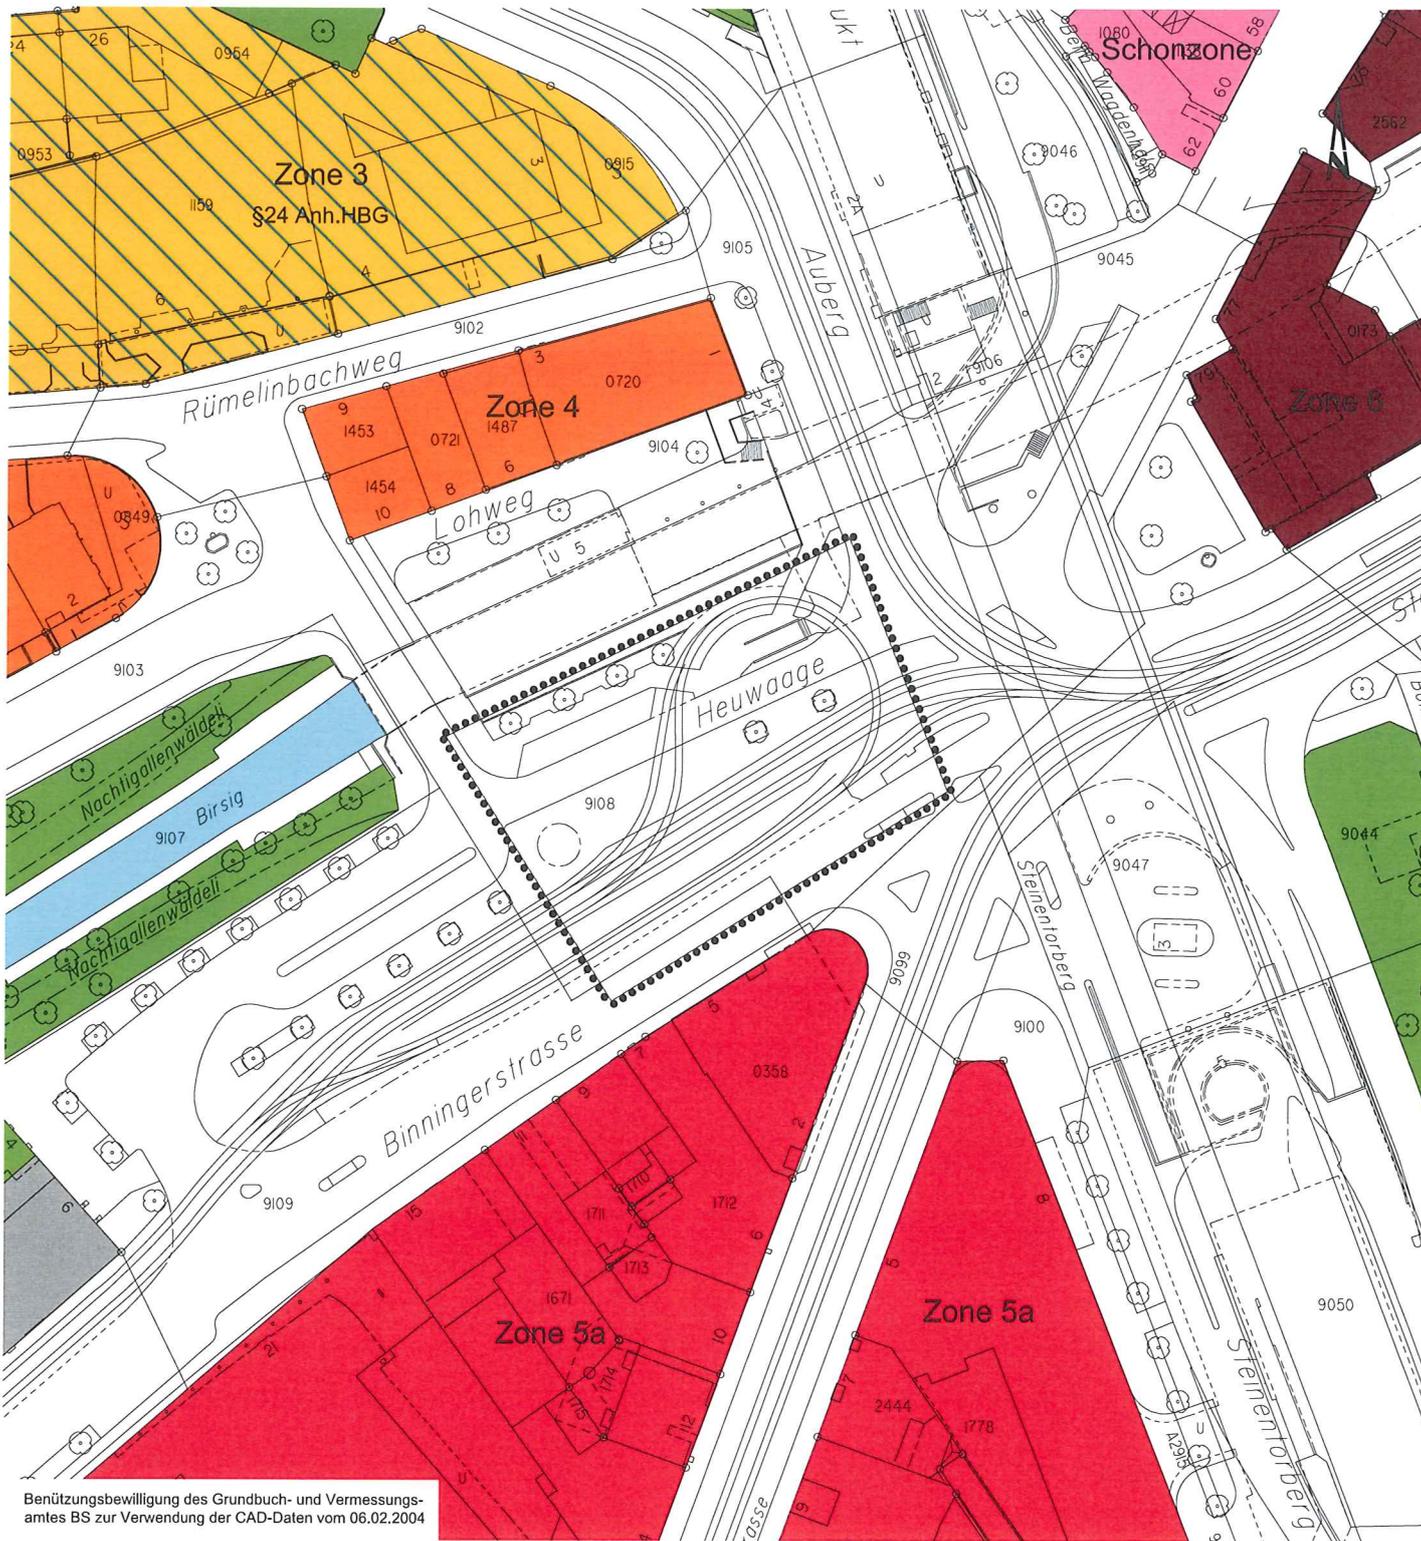

Benützungsbewilligung des Grundbuch- und Vermessungsamtes BS zur Verwendung der CAD-Daten vom 06.02.2004



Legende

●●●●●●●● Planungsperimeter

Bau- und Verkehrsdepartement des Kantons Basel-Stadt




Hochbau- und Planungsamt, Planung

Heuwaage

**Zonenänderungsplan
Bestehende Zonen**

| | |
|---------------|------------|
| Datum | 26.08.2008 |
| Revision | |
| Format | A4 |
| Massstab | 1:1'000 |
| Projektleiter | fe |
| Zeichner | b5 |
| Archiv-Nr. | |
| Plan-Nr. | 13'355 |

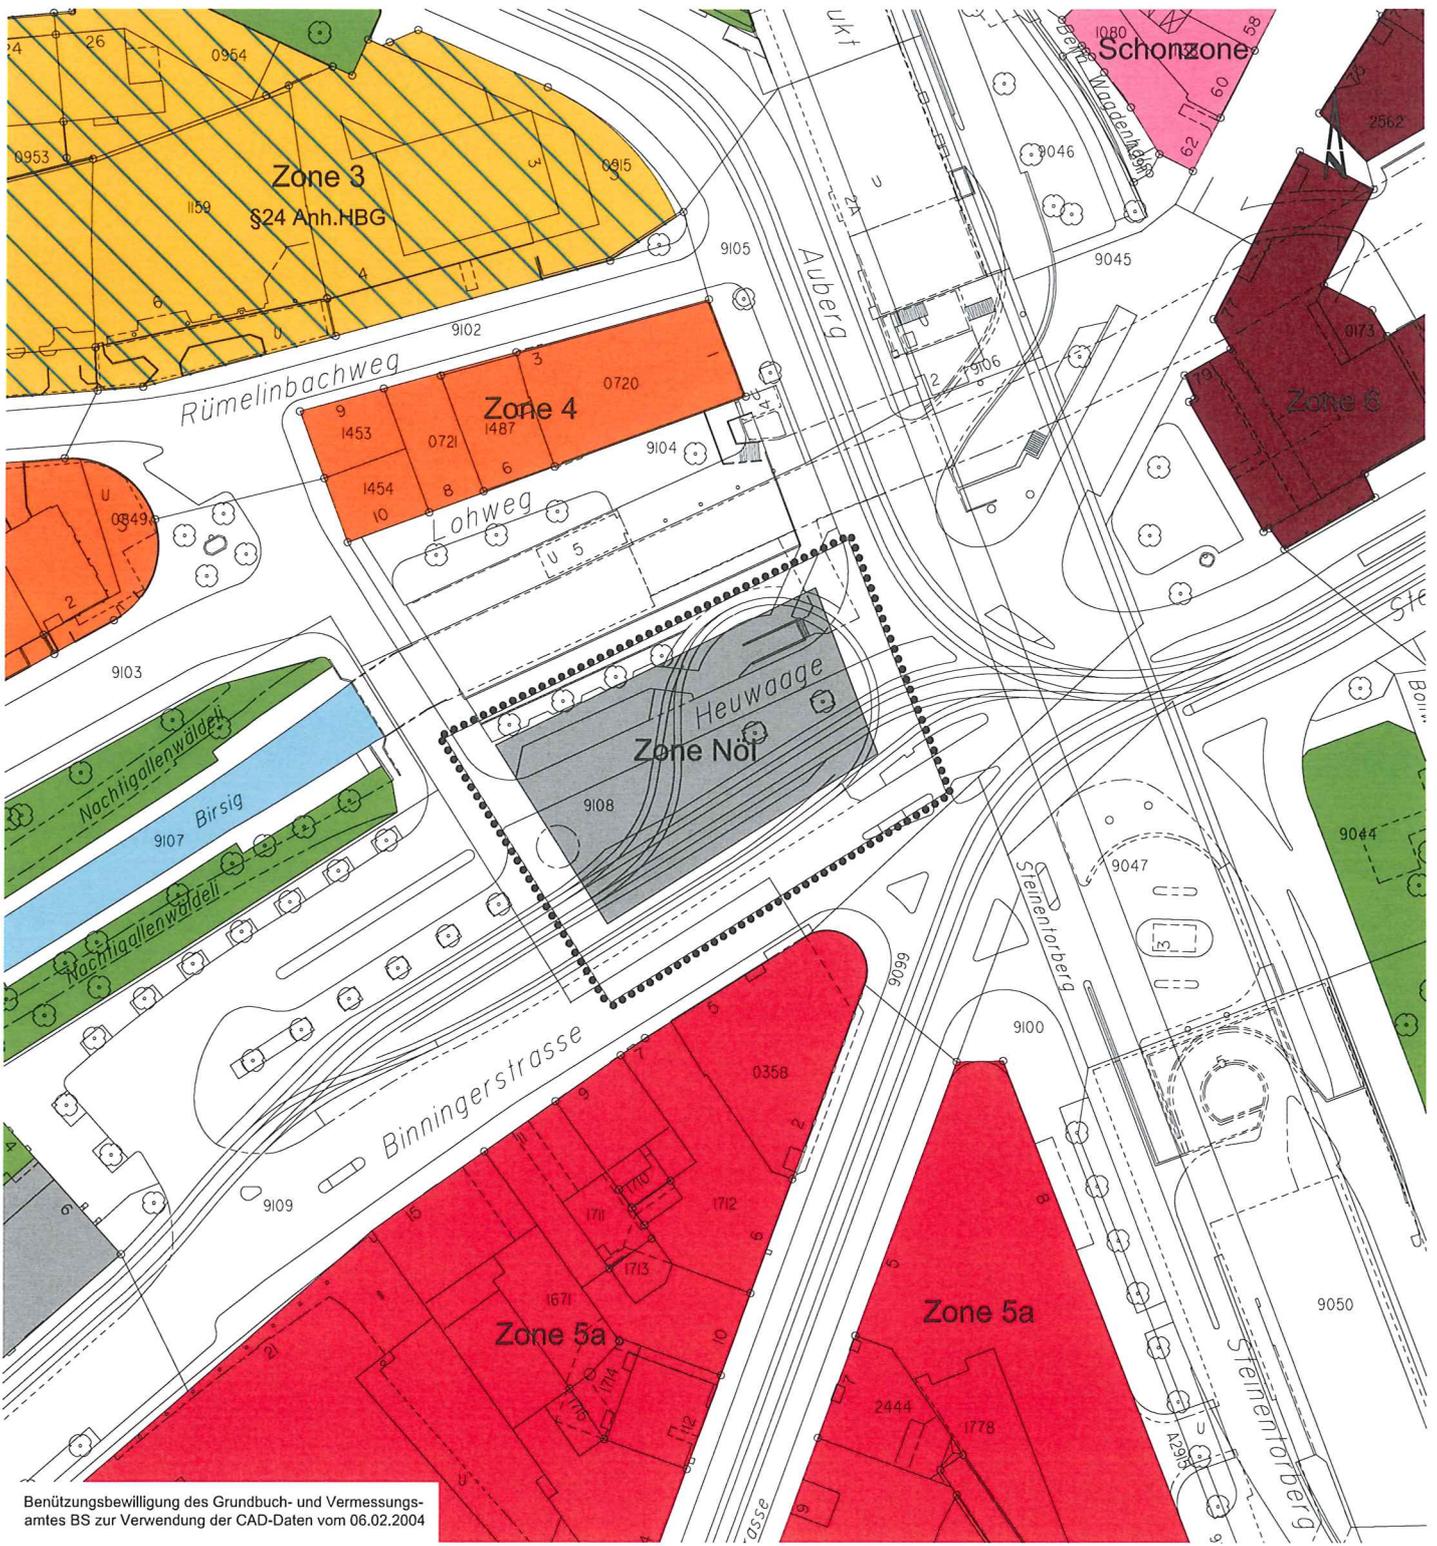

Benützungsbewilligung des Grundbuch- und Vermessungsamtes BS zur Verwendung der CAD-Daten vom 06.02.2004




Legende

..... Planungsperimeter

Bau- und Verkehrsdepartement des Kantons Basel-Stadt
 Hochbau- und Planungsamt, Planung

Heuwaage
 Zonenänderungsplan
 Neue Zonen

| | |
|-----------------|---------------|
| Datum | 26.08.2008 |
| Revision | |
| Format | A4 |
| Massstab | 1:1'000 |
| Projektleiter | fe |
| Zeichner | b5 |
| Archiv-Nr. | 5834 |
| Plan-Nr. | 13'356 |

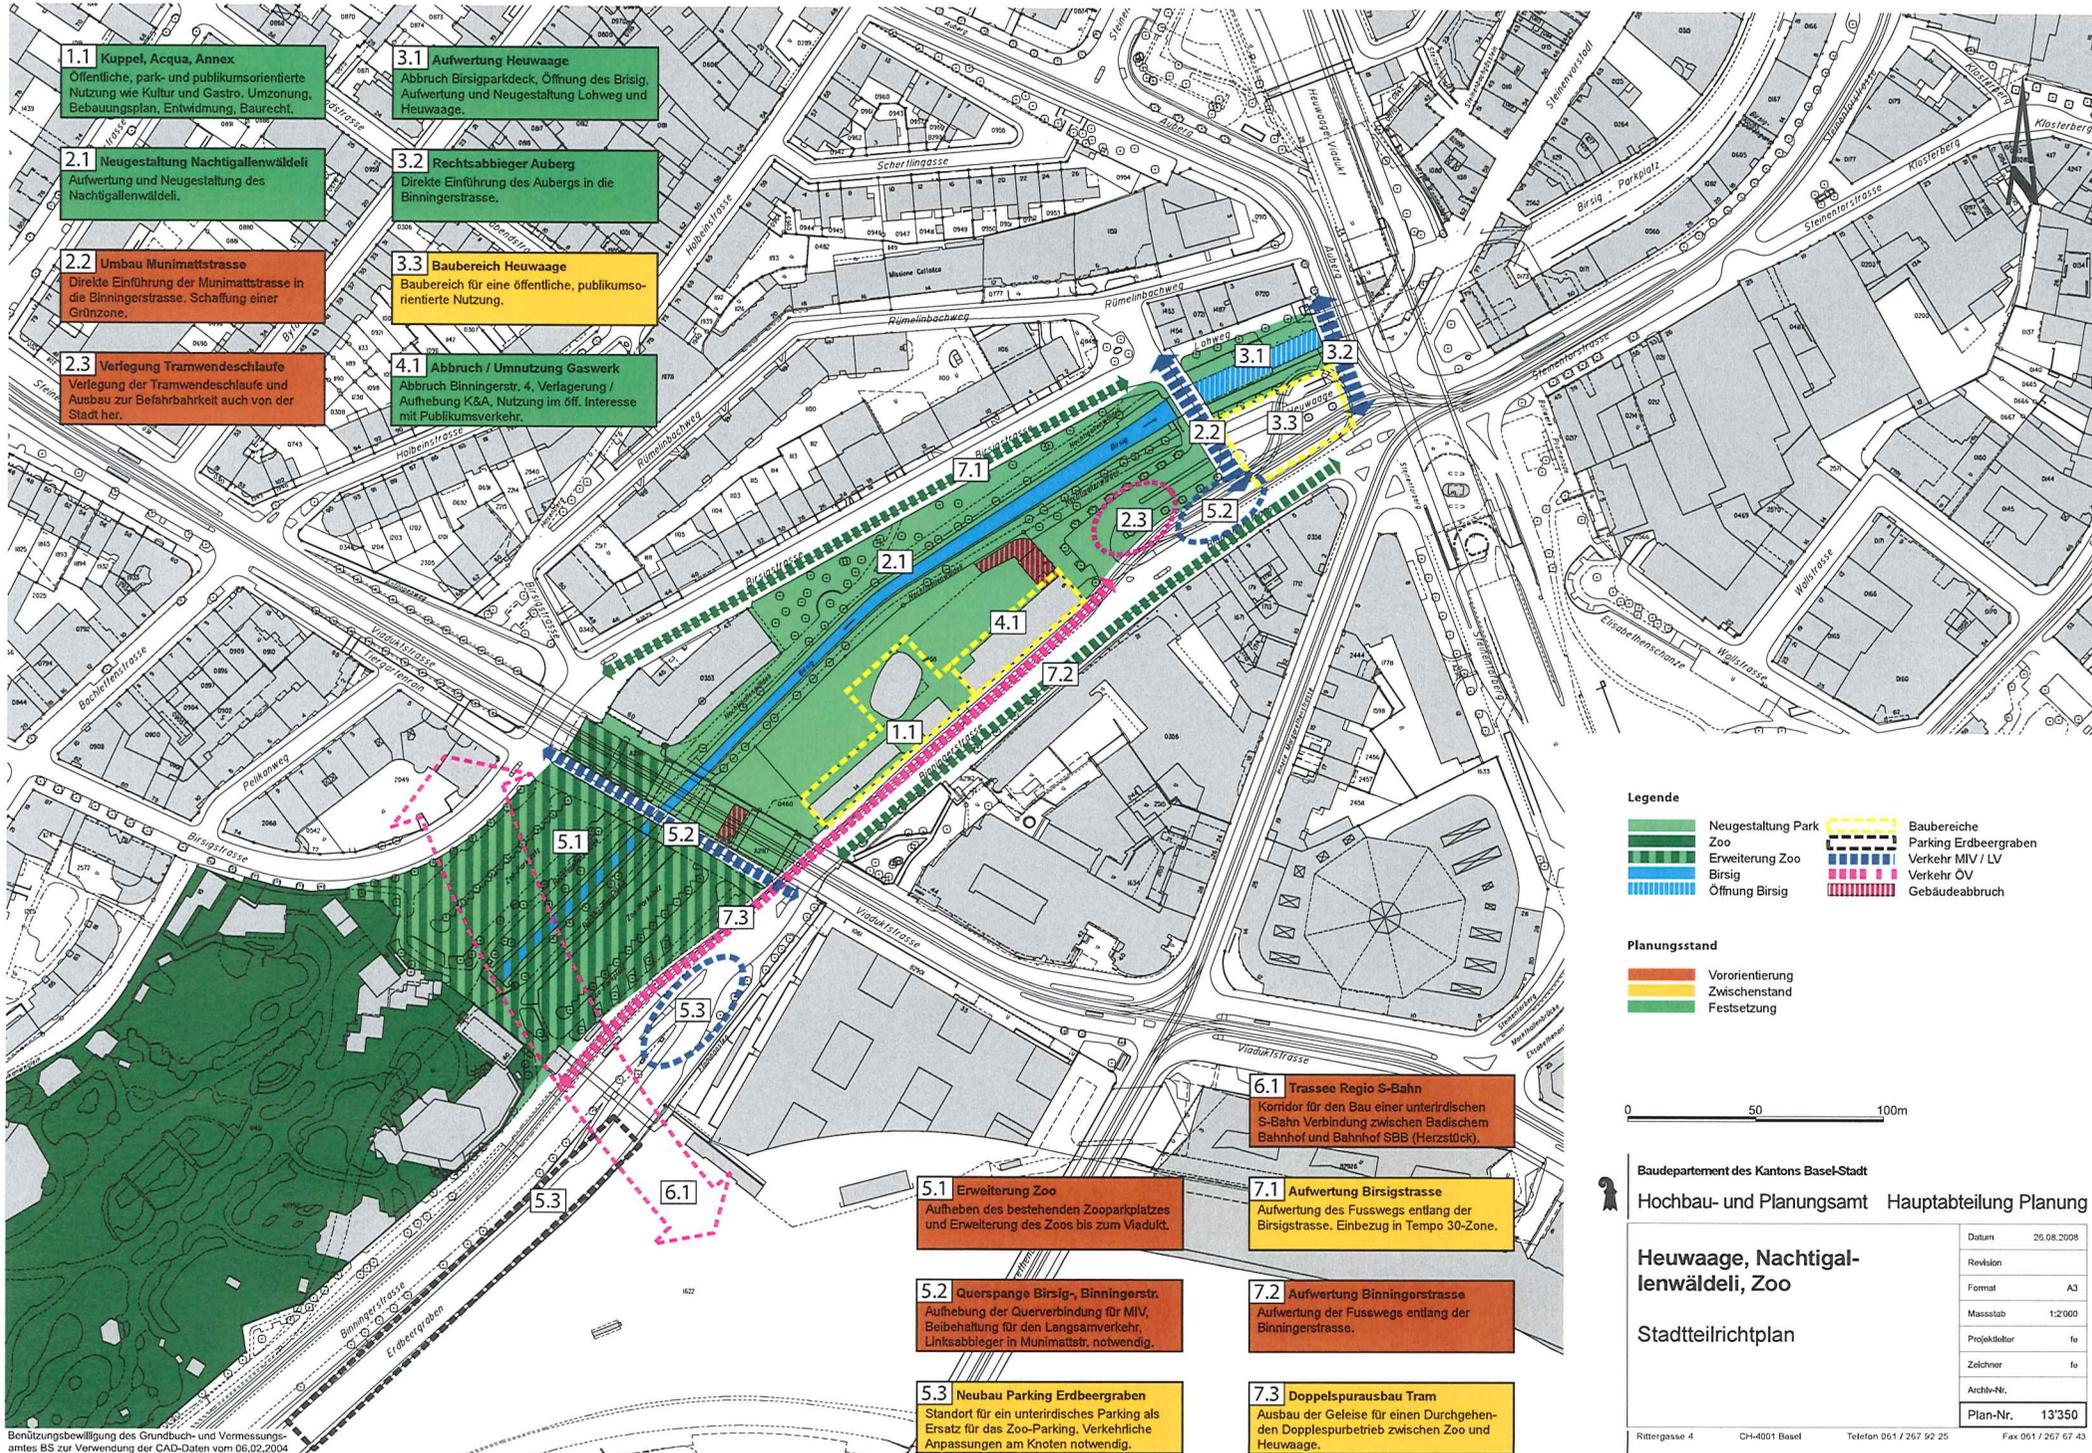

1.1 Kuppel, Acqua, Annex
Öffentliche, park- und publikumsorientierte Nutzung wie Kultur und Gastro. Umzonung, Bebauungsplan, Entwirdung, Baurecht.

2.1 Neugestaltung Nachtigallenwäldli
Aufwertung und Neugestaltung des Nachtigallenwäldli.

2.2 Umbau Munimattstrasse
Direkte Einführung der Munimattstrasse in die Binningerstrasse. Schaffung einer Grünzone.

2.3 Verlegung Tramwendschleife
Verlegung der Tramwendschleife und Ausbau zur Befahrbarkeit auch von der Stadt her.

3.1 Aufwertung Heuwaage
Abbruch Birsigparkdeck, Öffnung des Birsig, Aufwertung und Neugestaltung Lohweg und Heuwaage.

3.2 Rechtsabbieger Aueberg
Direkte Einführung des Auebergs in die Binningerstrasse.

3.3 Baubereich Heuwaage
Baubereich für eine öffentliche, publikumsorientierte Nutzung.

4.1 Abbruch / Umnutzung Gaswerk
Abbruch Binningerstr. 4, Verlagerung / Aufhebung K&A, Nutzung im öff. Interesse mit Publikumsverkehr.

6.1 Trasse Regio S-Bahn
Korridor für den Bau einer unterirdischen S-Bahn Verbindung zwischen Badischem Bahnhof und Bahnhof SBB (Herzstück).

5.1 Erweiterung Zoo
Aufheben des bestehenden Zooparkplatzes und Erweiterung des Zoos bis zum Viadukt.

7.1 Aufwertung Birsigstrasse
Aufwertung des Fusswegs entlang der Birsigstrasse. Einbezug in Tempo 30-Zone.

5.2 Querspange Birsig-, Binningerstr.
Aufhebung der Querverbindung für MIV, Beibehaltung für den Langsamverkehr, Linksabbieger in Munimatt, notwendig.

7.2 Aufwertung Binningerstrasse
Aufwertung des Fusswegs entlang der Binningerstrasse.

5.3 Neubau Parking Erdbeergraben
Standort für ein unterirdisches Parking als Ersatz für das Zoo-Parking. Verkehrliche Anpassungen am Knoten notwendig.

7.3 Doppelpurausbau Tram
Ausbau der Geleise für einen Durchgehenden Doppelpurbetrieb zwischen Zoo und Heuwaage.

Legende

- Neugestaltung Park
- Zoo
- Erweiterung Zoo
- Birsig
- Öffnung Birsig
- Baubereiche
- Parking Erdbeergraben
- Verkehr MIV / LV
- Verkehr OV
- Gebäudeabbruch

Planungsstand

- Vororientierung
- Zwischenstand
- Festsetzung

0 50 100m


Baudepartement des Kantons Basel-Stadt
Hochbau- und Planungsamt Hauptabteilung Planung

Heuwaage, Nachtigallenwäldli, Zoo


Stadtteilrichtplan

| | |
|---------------|------------|
| Datum | 26.08.2008 |
| Revision | |
| Format | A3 |
| Massstab | 1:2'000 |
| Projektleiter | fu |
| Zeichner | fu |
| Archiv-Nr. | |
| Plan-Nr. | 13'350 |

Benützungsbewilligung des Grundbuch- und Vermessungsamtes BS zur Verwendung der CAD-Daten vom 06.02.2004

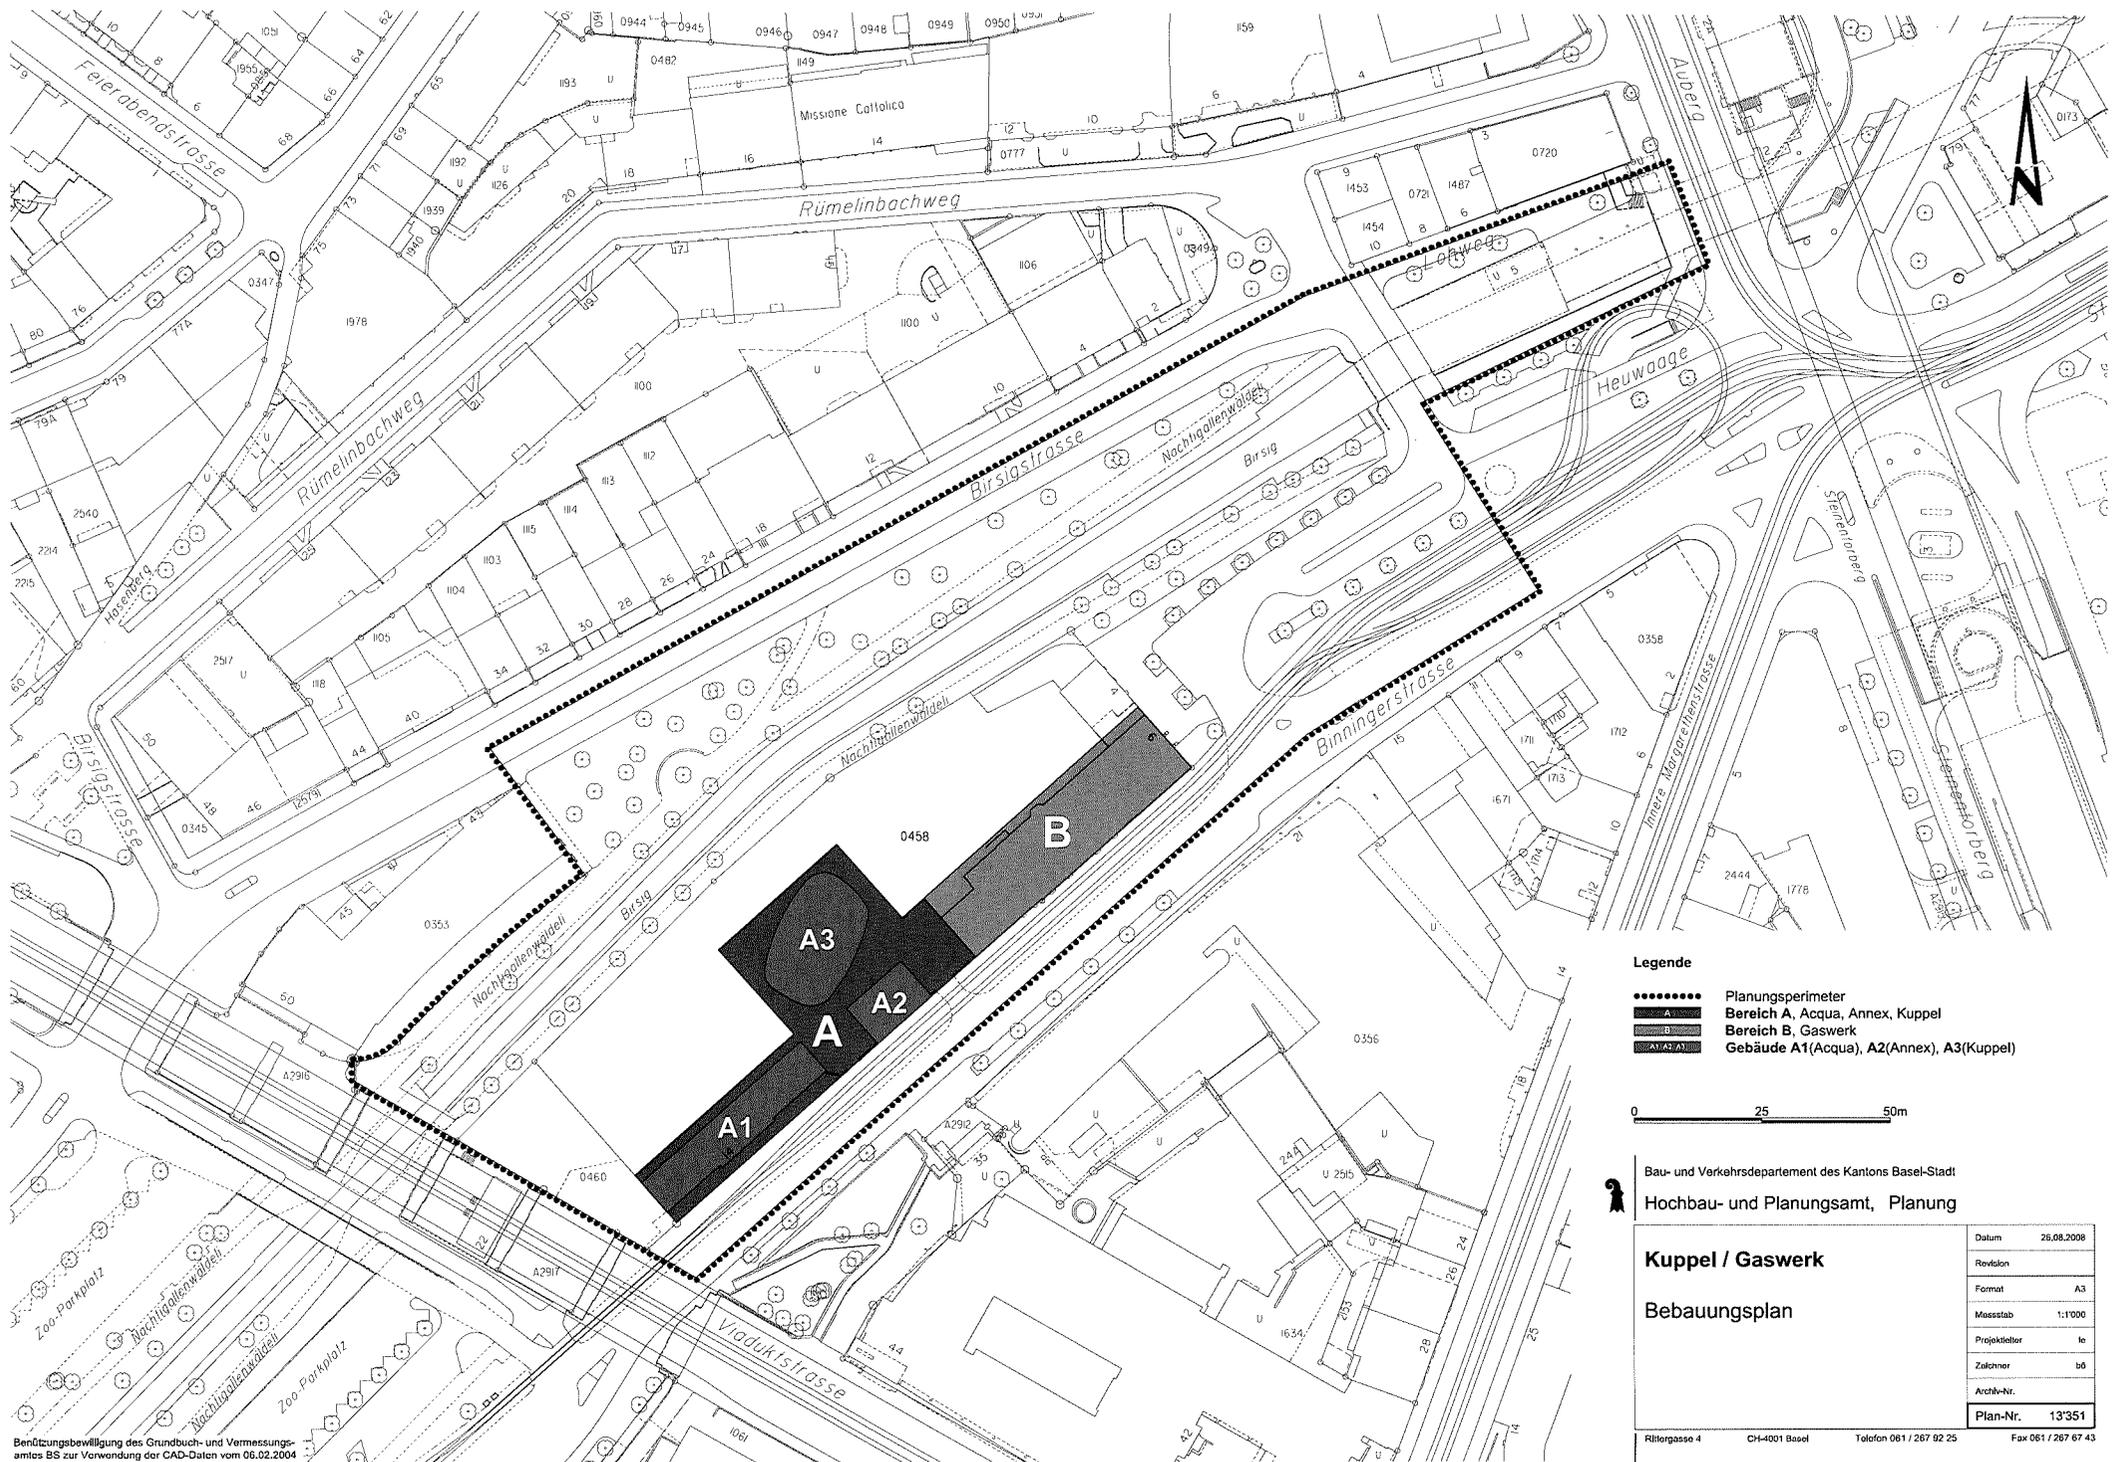


- Legende**
- Planungsperimeter
 - A Bereich A, Acqua, Annex, Kuppel
 - B Bereich B, Gaswerk
 - A1/A2/A3 Gebäude A1(Acqua), A2(Annex), A3(Kuppel)

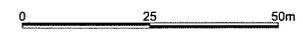

Bau- und Verkehrsdepartement des Kantons Basel-Stadt
 Hochbau- und Planungsamt, Planung

| | | |
|---|---------------|------------|
| Kuppel / Gaswerk Bebauungsplan | Datum | 26.08.2008 |
| | Revision | |
| | Format | A3 |
| | Massstab | 1:1'000 |
| | Projektleiter | lo |
| | Zeichner | bb |
| Archiv-Nr. | | |
| Plan-Nr. | 13'351 | |

Benützungsbewilligung des Grundbuch- und Vermessungsamtes BS zur Verwendung der CAD-Daten vom 06.02.2004

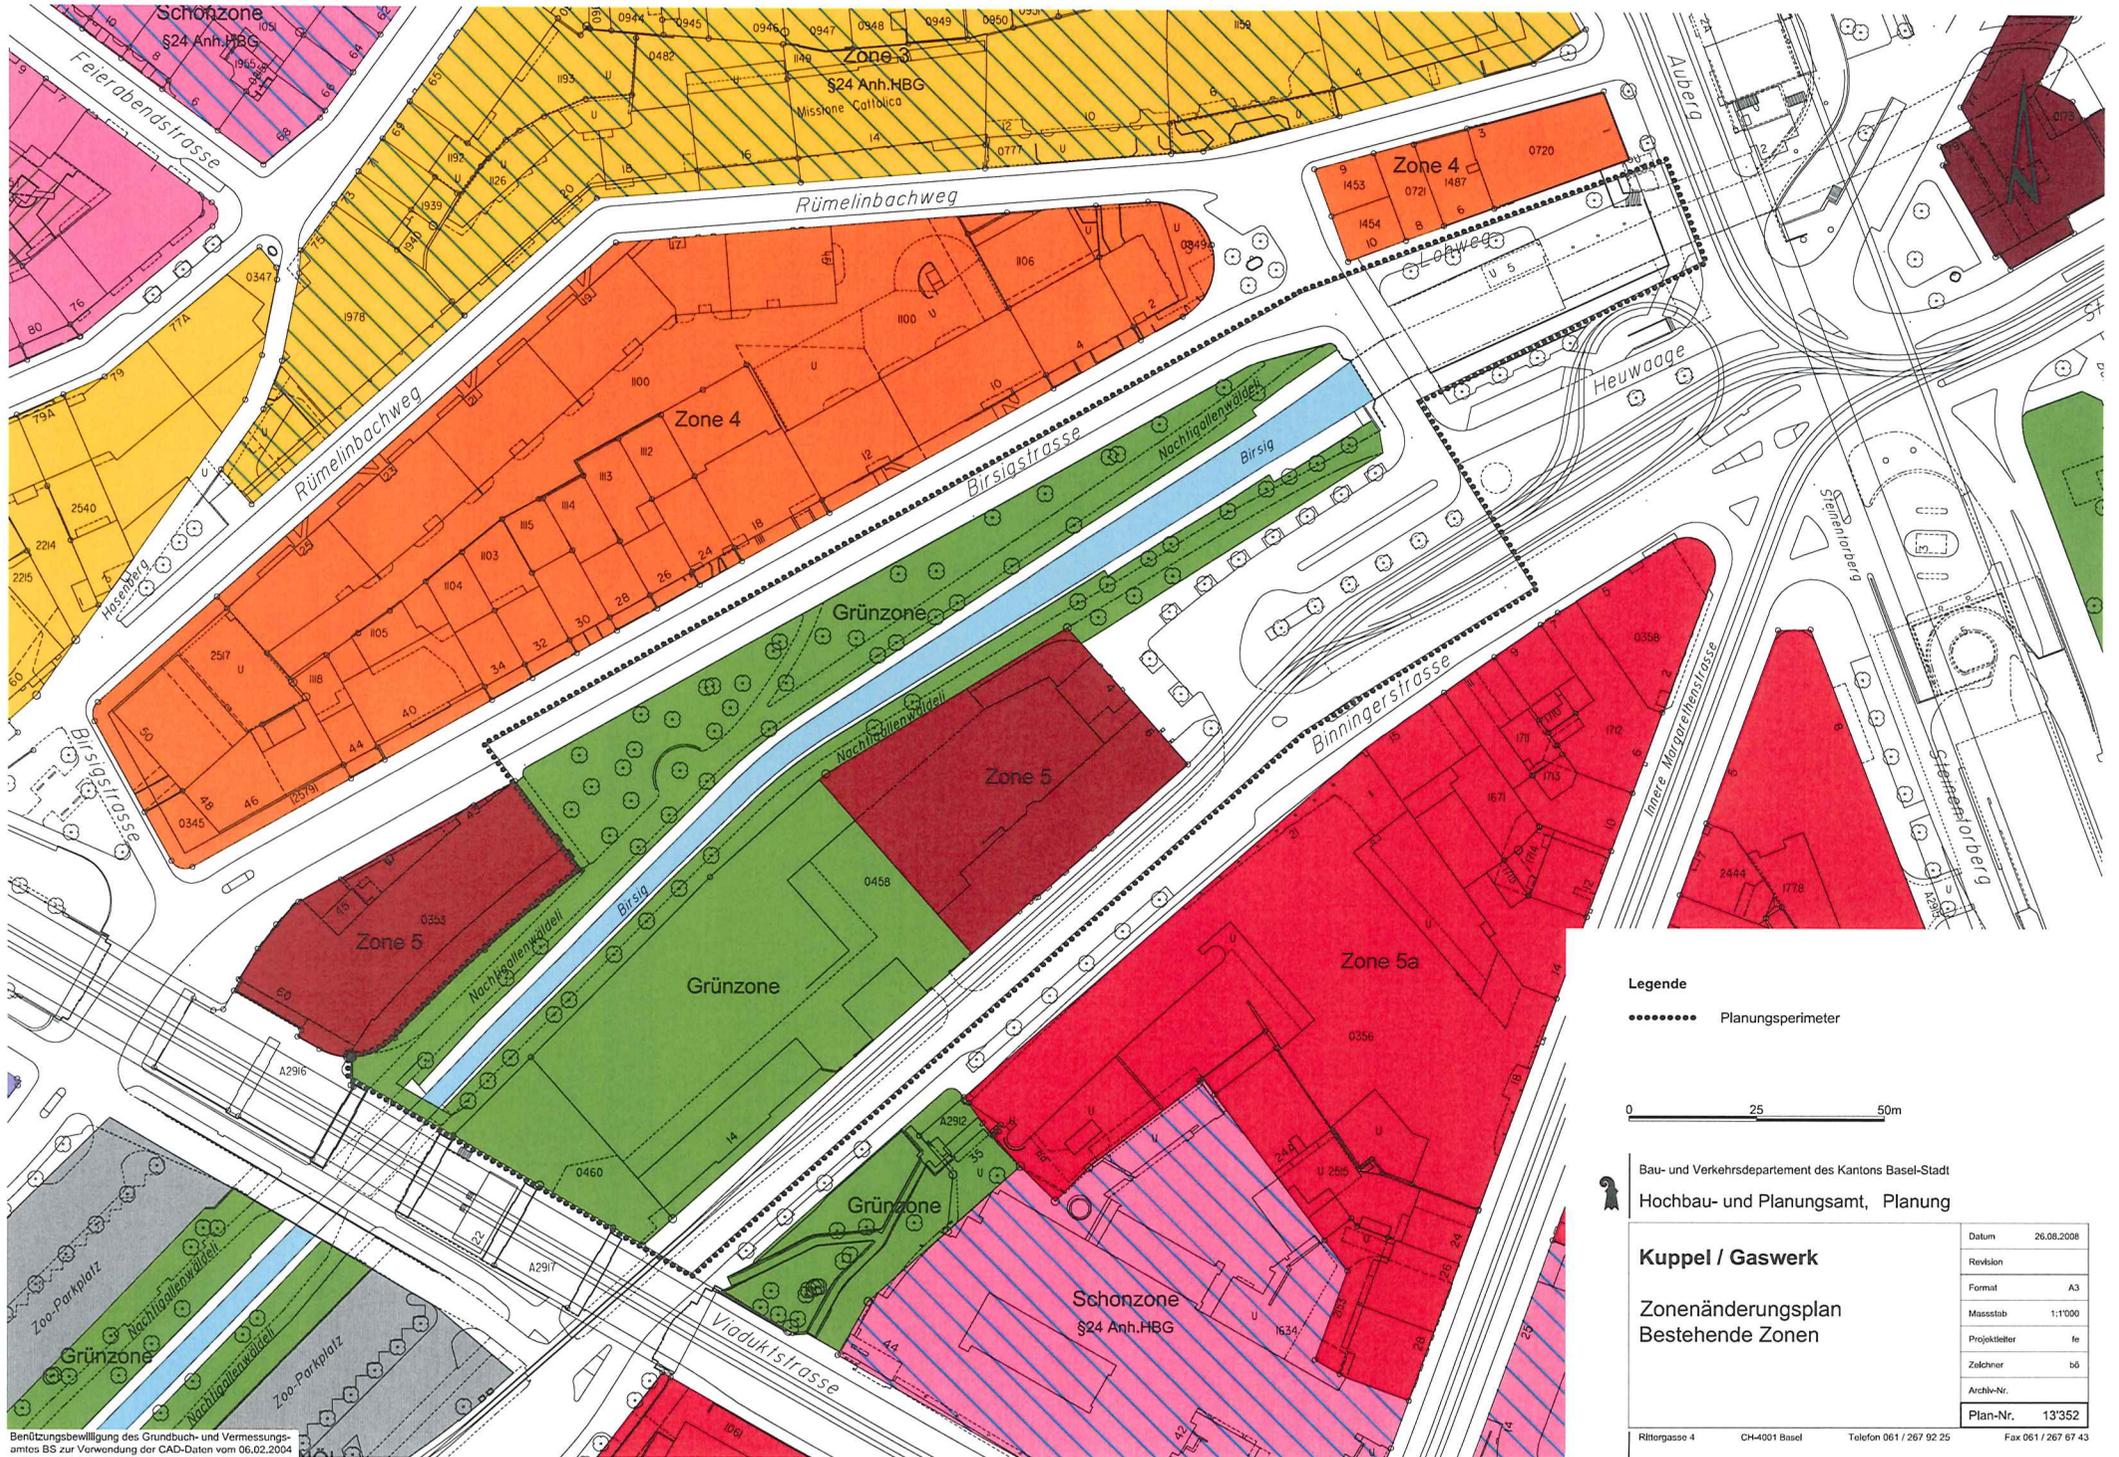

Legende

..... Planungsperimeter




Bau- und Verkehrsdepartement des Kantons Basel-Stadt
Hochbau- und Planungsamt, Planung

Kuppel / Gaswerk
Zonenänderungsplan
Bestehende Zonen

| | |
|---------------|------------|
| Datum | 26.08.2008 |
| Revision | |
| Format | A3 |
| Massstab | 1:1'000 |
| Projektleiter | fe |
| Zeichner | b6 |
| Archiv-Nr. | |
| Plan-Nr. | 13'352 |

Benützungsbewilligung des Grundbuch- und Vermessungsamtes BS zur Verwendung der CAD-Daten vom 06.02.2004

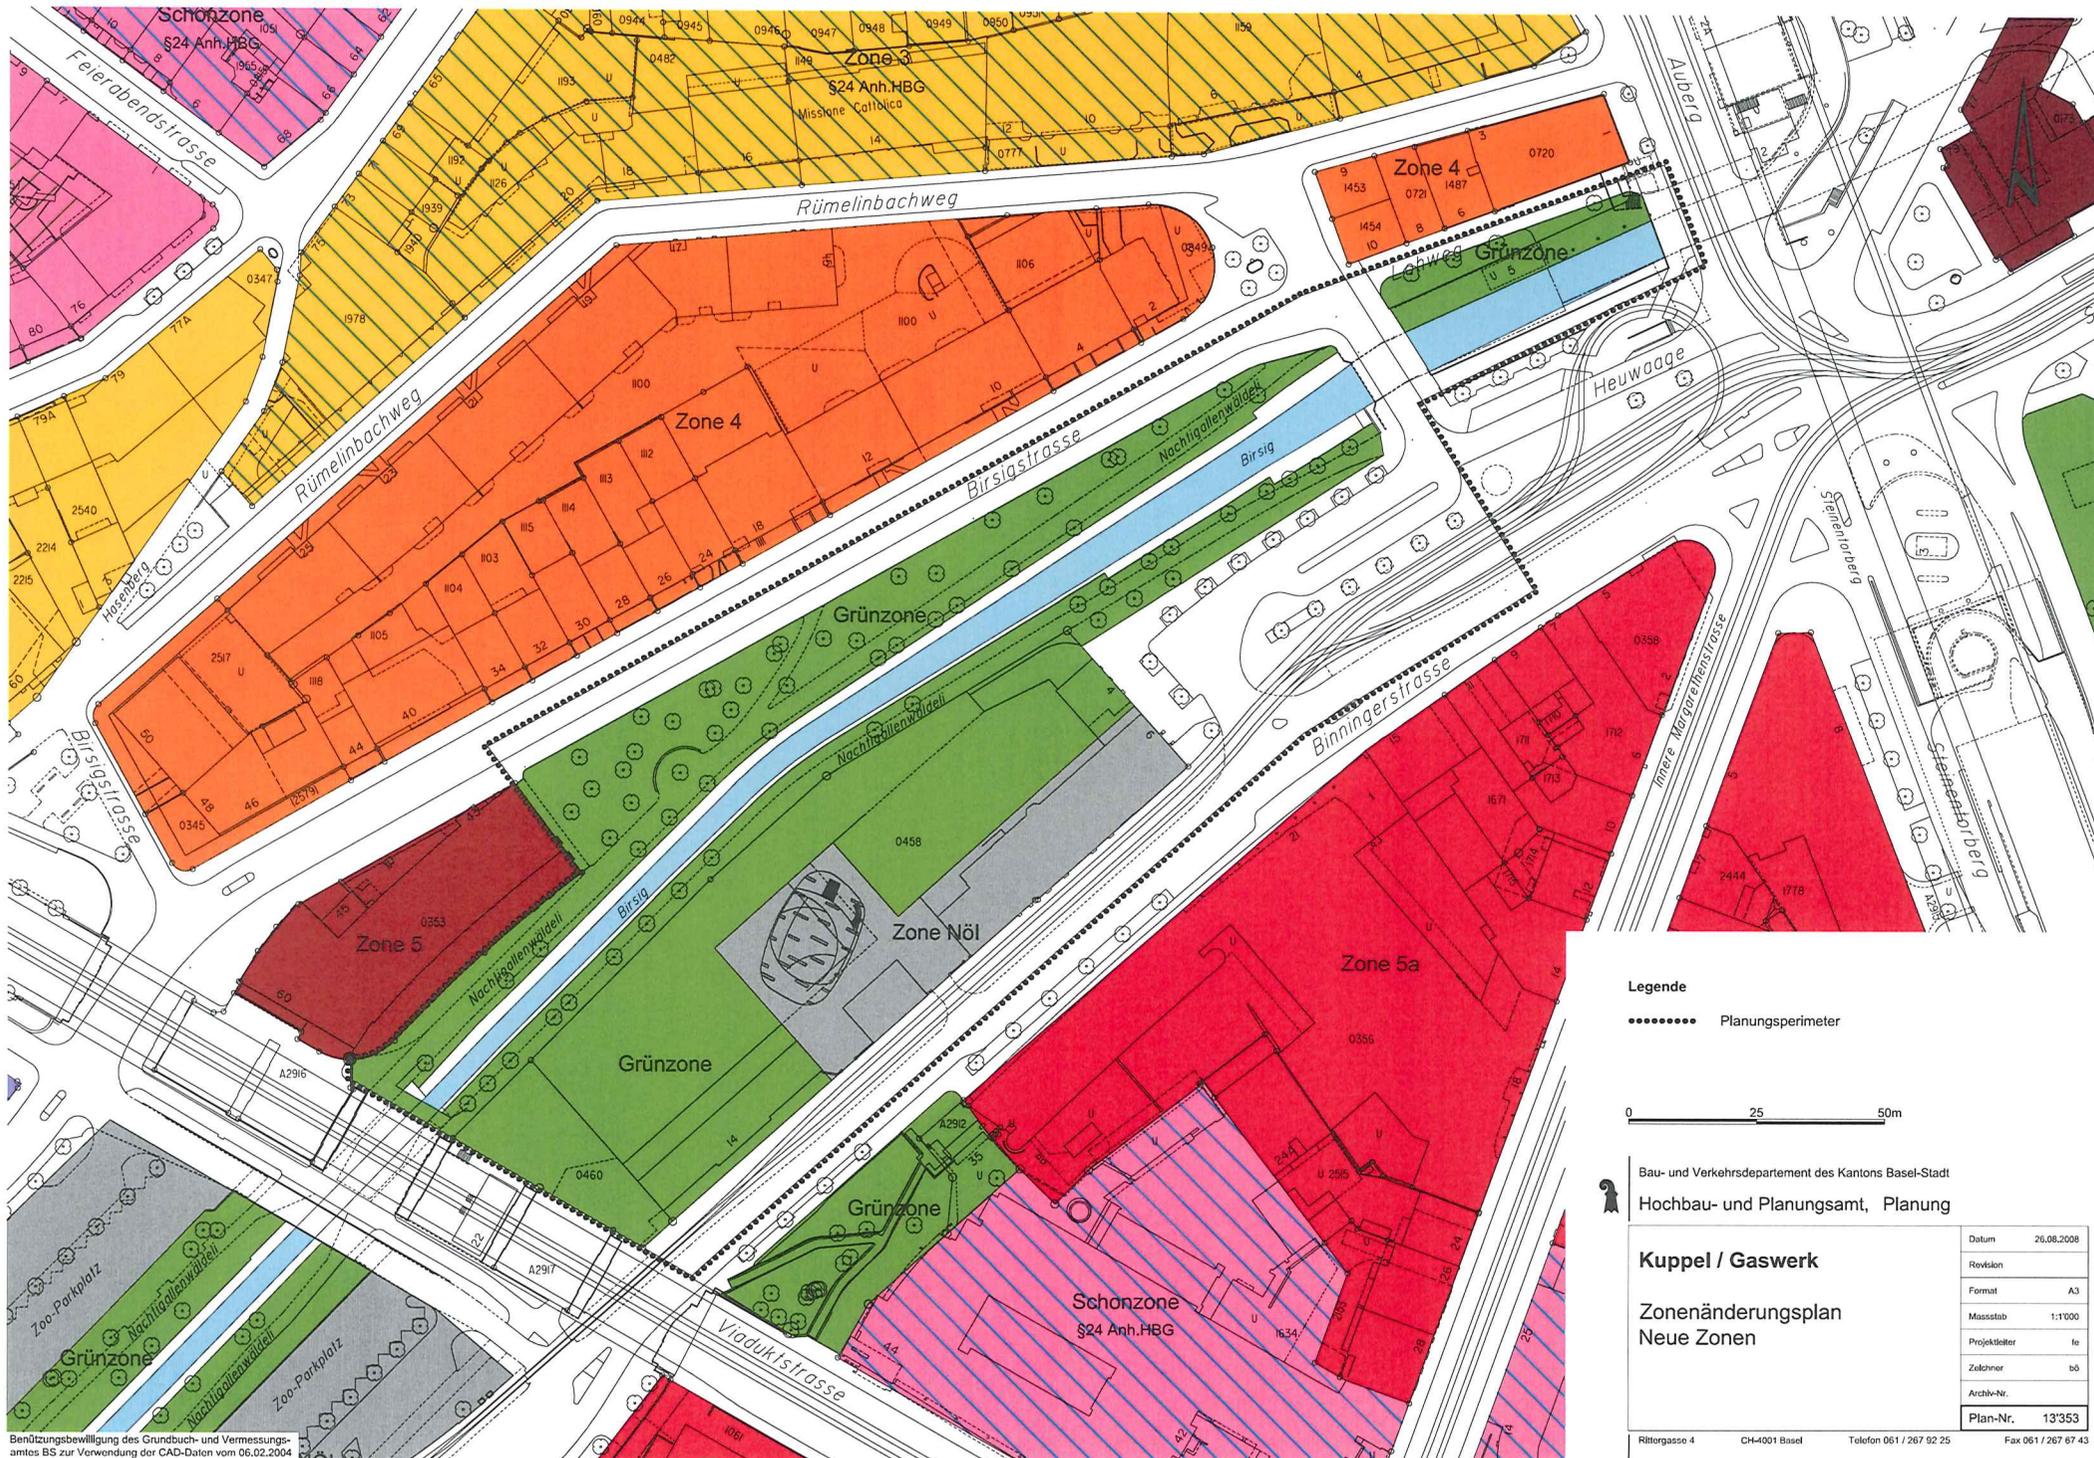

Legende

----- Planungsperimeter

0 25 50m


Bau- und Verkehrsdepartement des Kantons Basel-Stadt

Hochbau- und Planungsamt, Planung


Kuppel / Gaswerk

**Zonenänderungsplan
Neue Zonen**

| | |
|---------------|------------|
| Datum | 26.08.2008 |
| Revision | |
| Format | A3 |
| Massstab | 1:1'000 |
| Projektleiter | fu |
| Zeichner | bö |
| Archiv-Nr. | |
| Plan-Nr. | 13'353 |

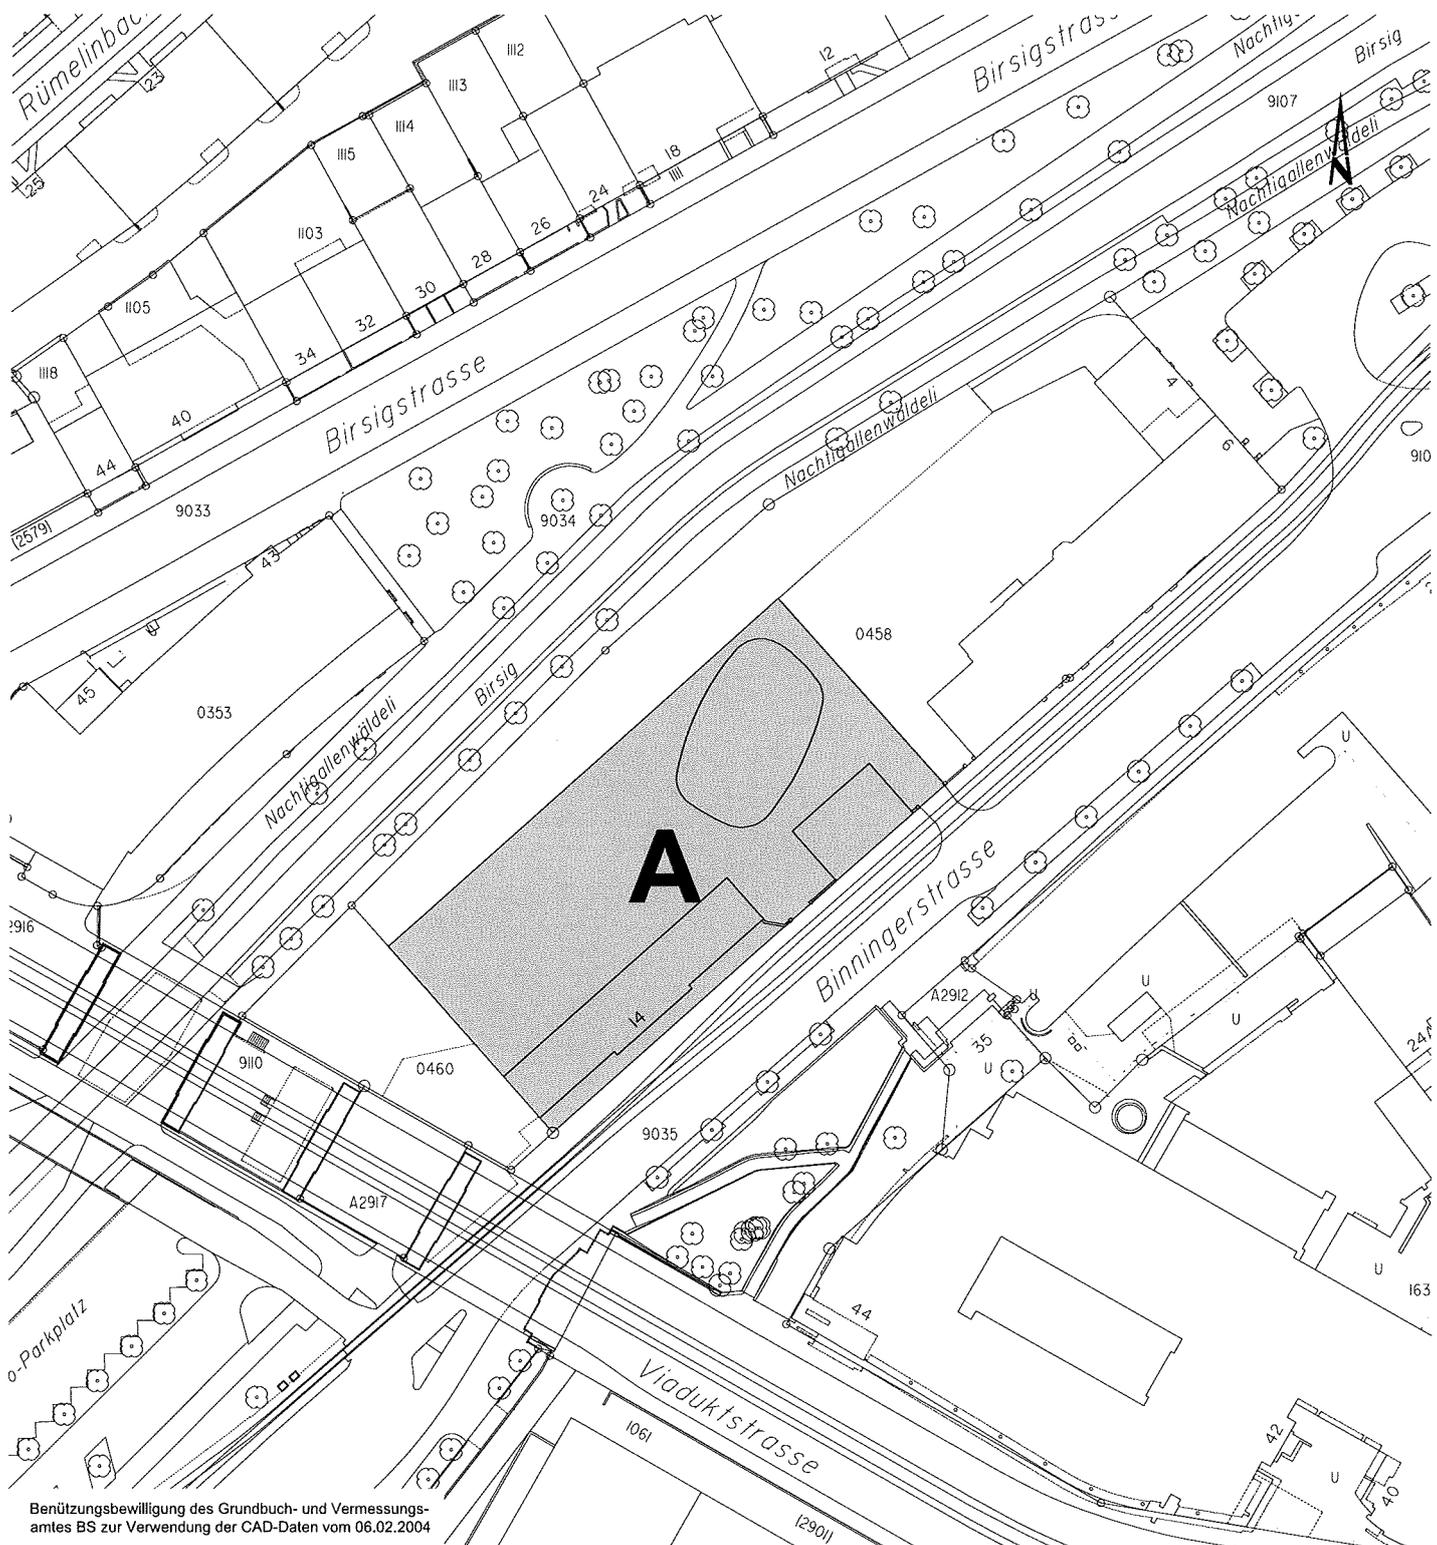

Benützungsbewilligung des Grundbuch- und Vermessungsamtes BS zur Verwendung der CAD-Daten vom 06.02.2004

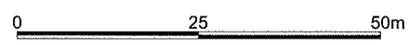

Legende

 Fläche A (Entwurmung)

Bau- und Verkehrsdepartement des Kantons Basel-Stadt
 Hochbau- und Planungsamt, Planung

| | | |
|--|---------------|------------|
| Kuppel / Gaswerk Entwurmung | Datum | 28.01.2010 |
| | Revision | |
| | Format | A4 |
| | Massstab | 1:1'000 |
| | Projektleiter | fe |
| | Zeichner | bö |
| | Archiv-Nr. | |
| Plan-Nr. | 13'432 | |