

Quelle: Geodaten Kanton Basel-Stadt


- Planungsperimeter
- Baubereich A
- Baubereich B



Bau- und Verkehrsdepartement des Kantons Basel-Stadt
Städtebau & Architektur

► Planungsamt
► Arealentwicklung und Nutzungsplanung

Areal BIZ Bebauungsplan	Datum	14.07.2014
	Revision	
	Format	A4
	Maassstab	1:1'000
	Projektleiter	fo (AN)
	Zeichner	bo (AN)
Archiv-Nr.		
Plan Nr.	13'810	

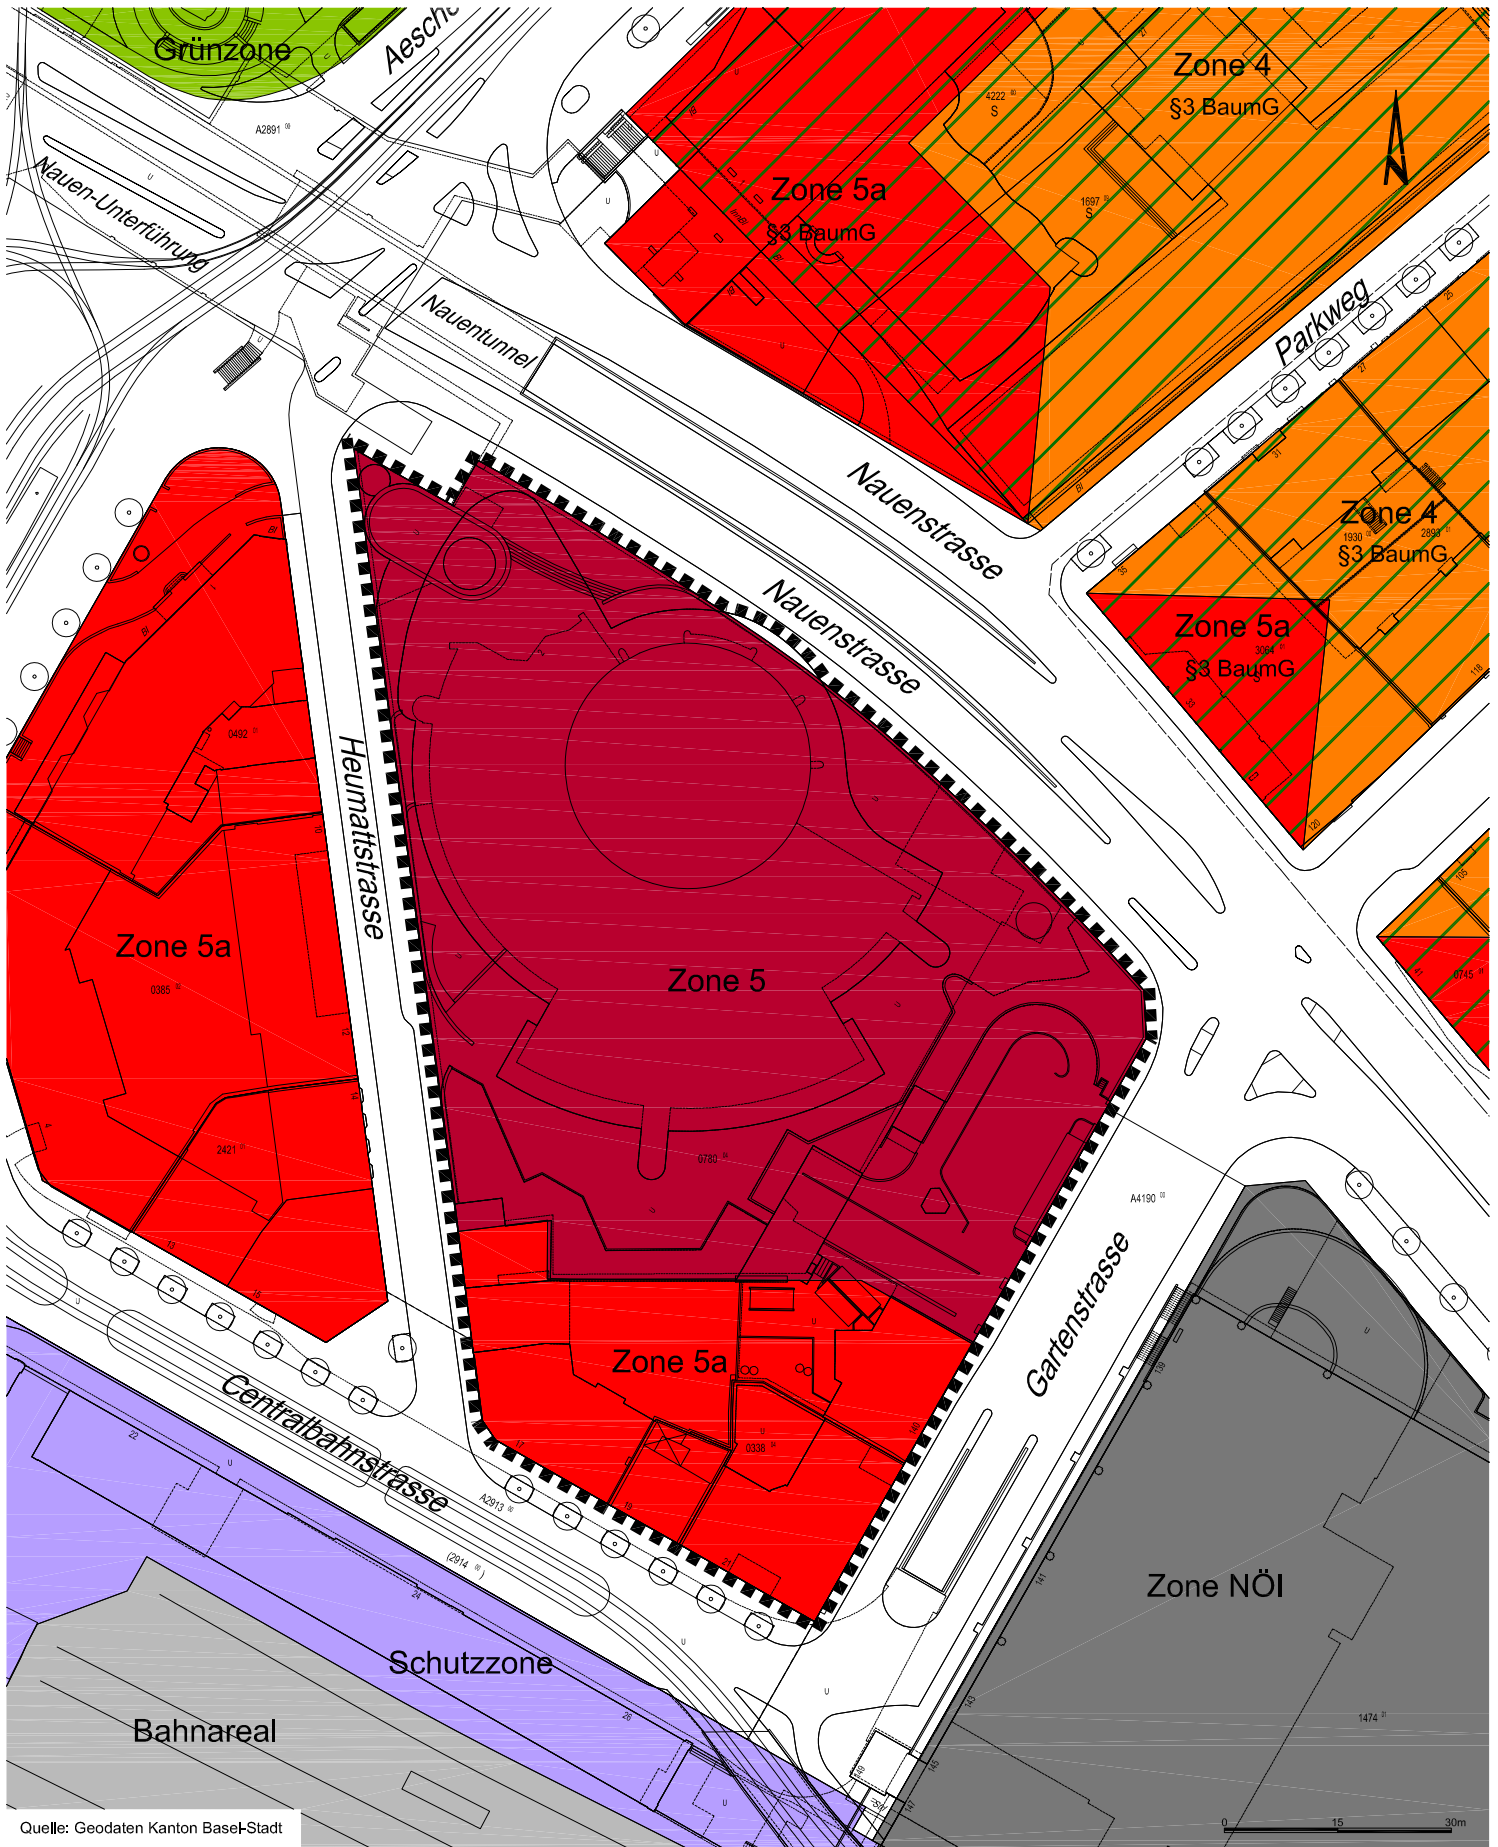

Quelle: Geodaten Kanton Basel-Stadt

■■■■■ Planungsperimeter




Bau- und Verkehrsdepartement des Kantons Basel-Stadt
Städtebau & Architektur

► Planungsamt
► Arealentwicklung und Nutzungsplanung

Areal BIZ

Zonenänderungsplan
Bestehende Zonen

Datum	14.07.2014
Revision	
Format	A4
Maassstab	1:1'000
Projektleiter	fo (AN)
Zeichner	so (AN)
Archiv-Nr.	
Plan Nr.	13'811

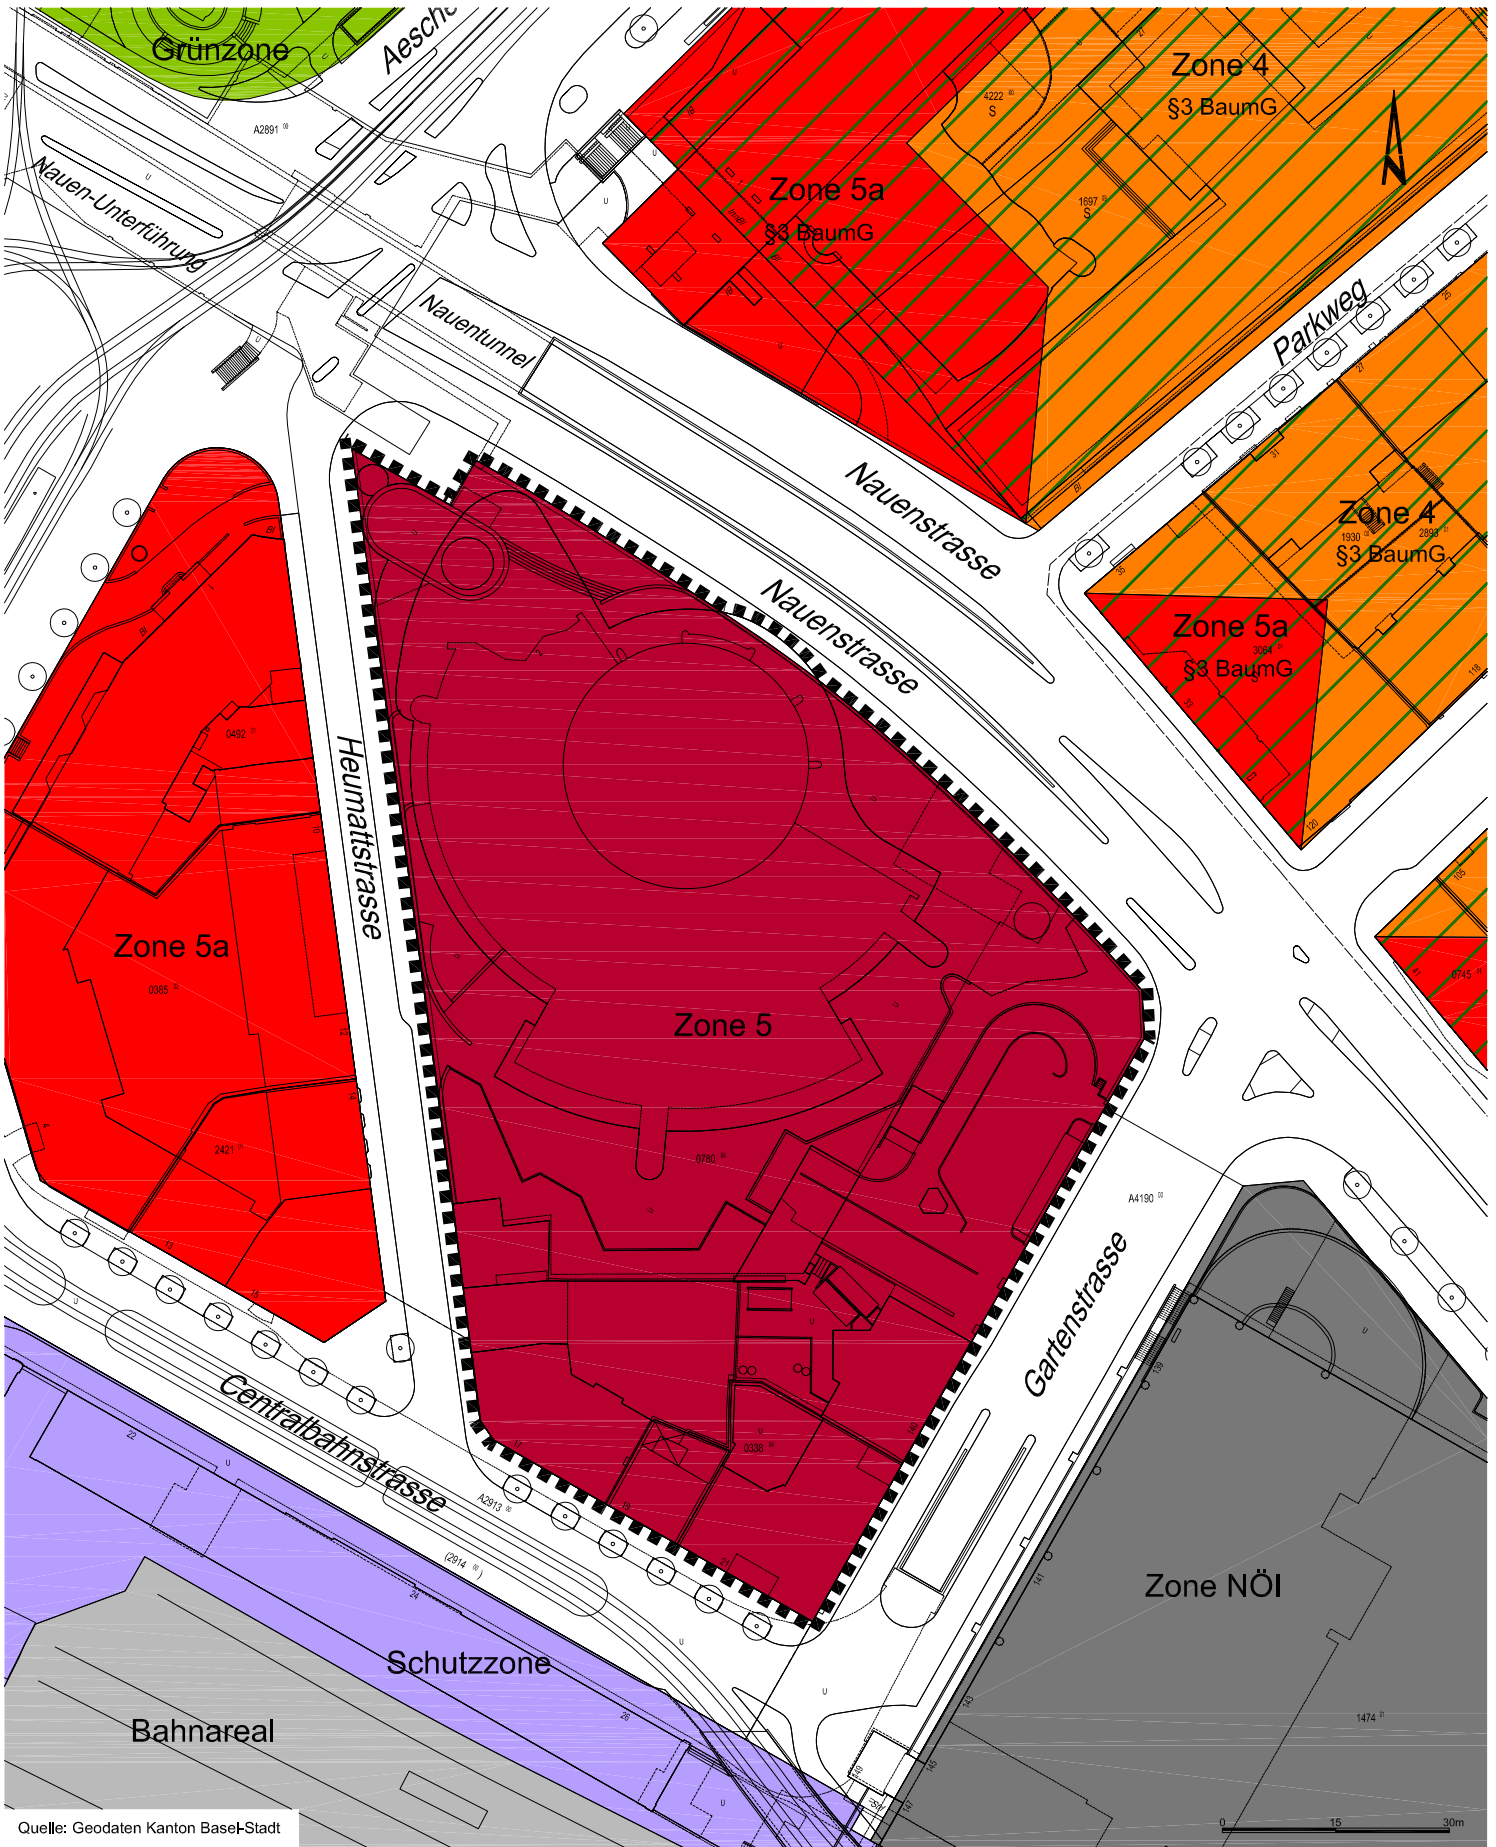

Quelle: Geodaten Kanton Basel-Stadt

■■■■■ Planungsperimeter



Bau- und Verkehrsdepartement des Kantons Basel-Stadt
Städtebau & Architektur

► Planungsamt
► Arealentwicklung und Nutzungsplanung

Areal BIZ

Zonenänderungsplan
Neue Zonen

Datum	14.07.2014
Revision	
Format	A4
Maassstab	1:1'000
Projektleiter	fo (AN)
Zeichner	so (AN)
Archiv-Nr.	
Plan Nr.	13'812