


Signalisation und Markierung
haben nur hinweisenden Charakter.

siehe Detail
Fortsetzung Steinberg

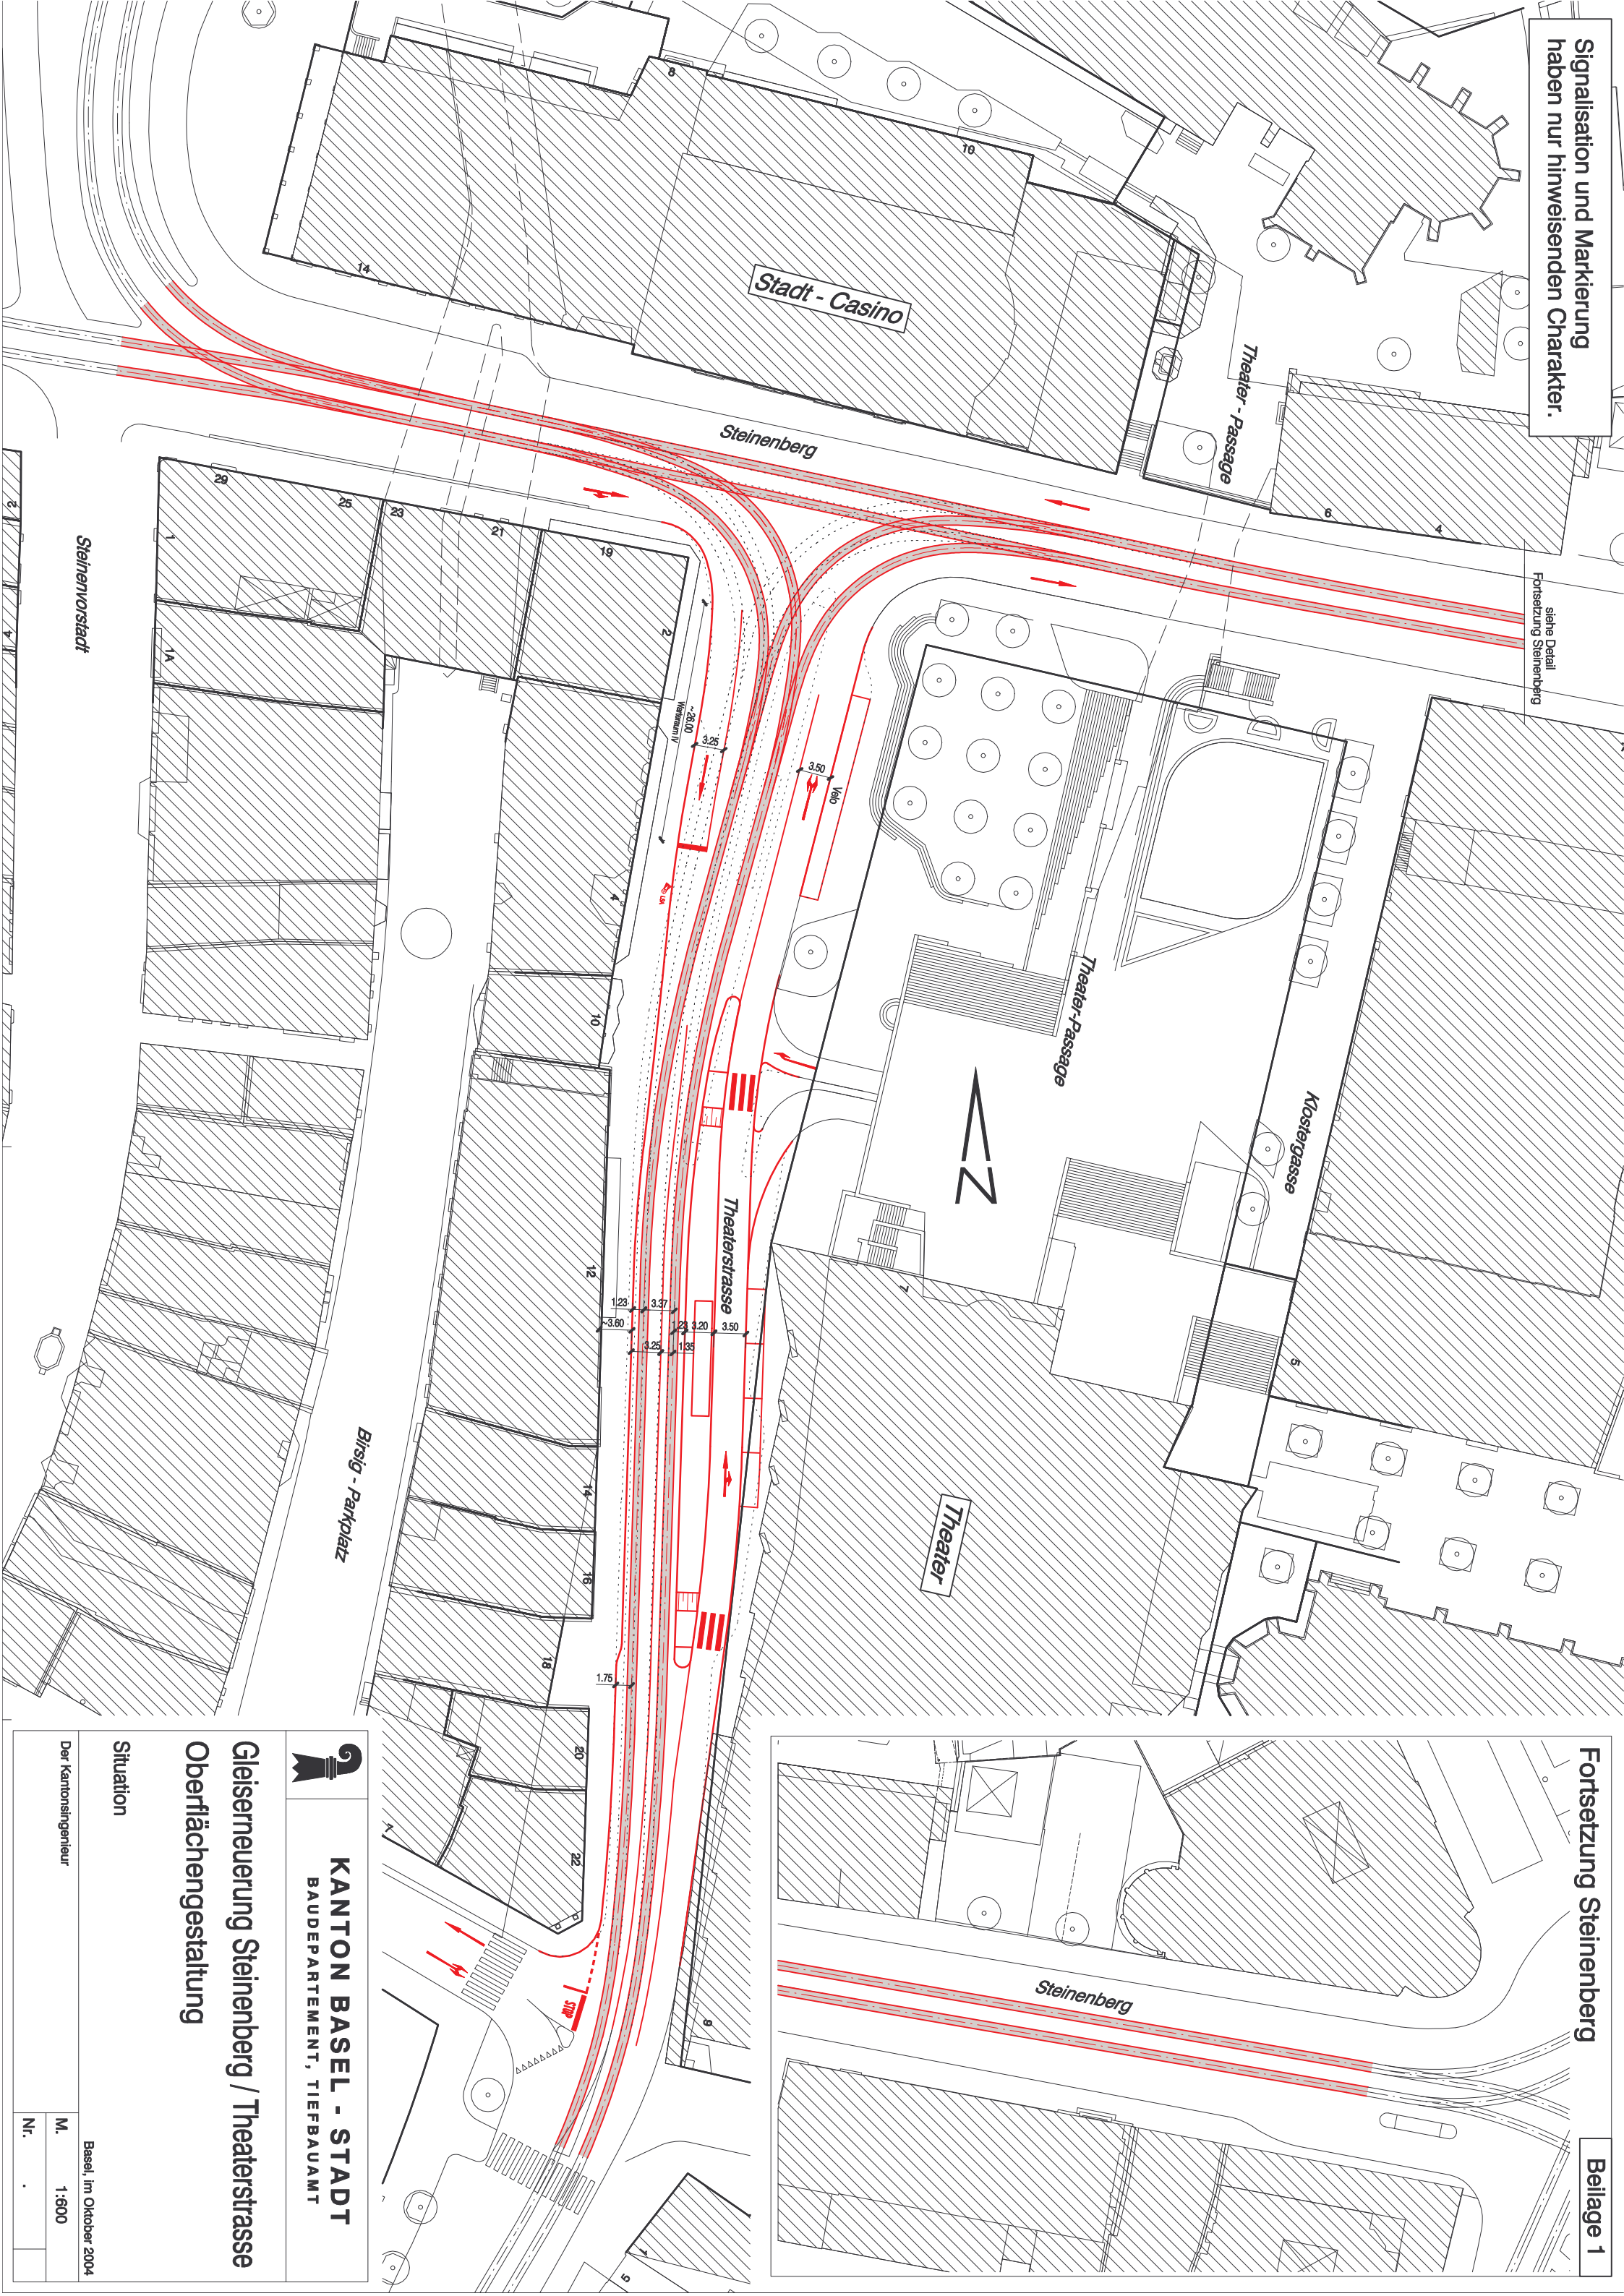

Fortsetzung Steinberg

Beilage 1


KANTON BASEL - STADT
BAUDEPARTEMENT, TIEFBAUAMT

Gleisernerung Steinberg / Theaterstrasse
Oberflächengestaltung

Situation

Der Kantonsingenieur

Basel, im Oktober 2004
M. 1:800
Nr. .