


Signalisation und Markierung
haben nur hinweisenden Charakter.

siehe Detail
Fortsetzung Steinberg

Fortsetzung Steinberg

Beilage 2

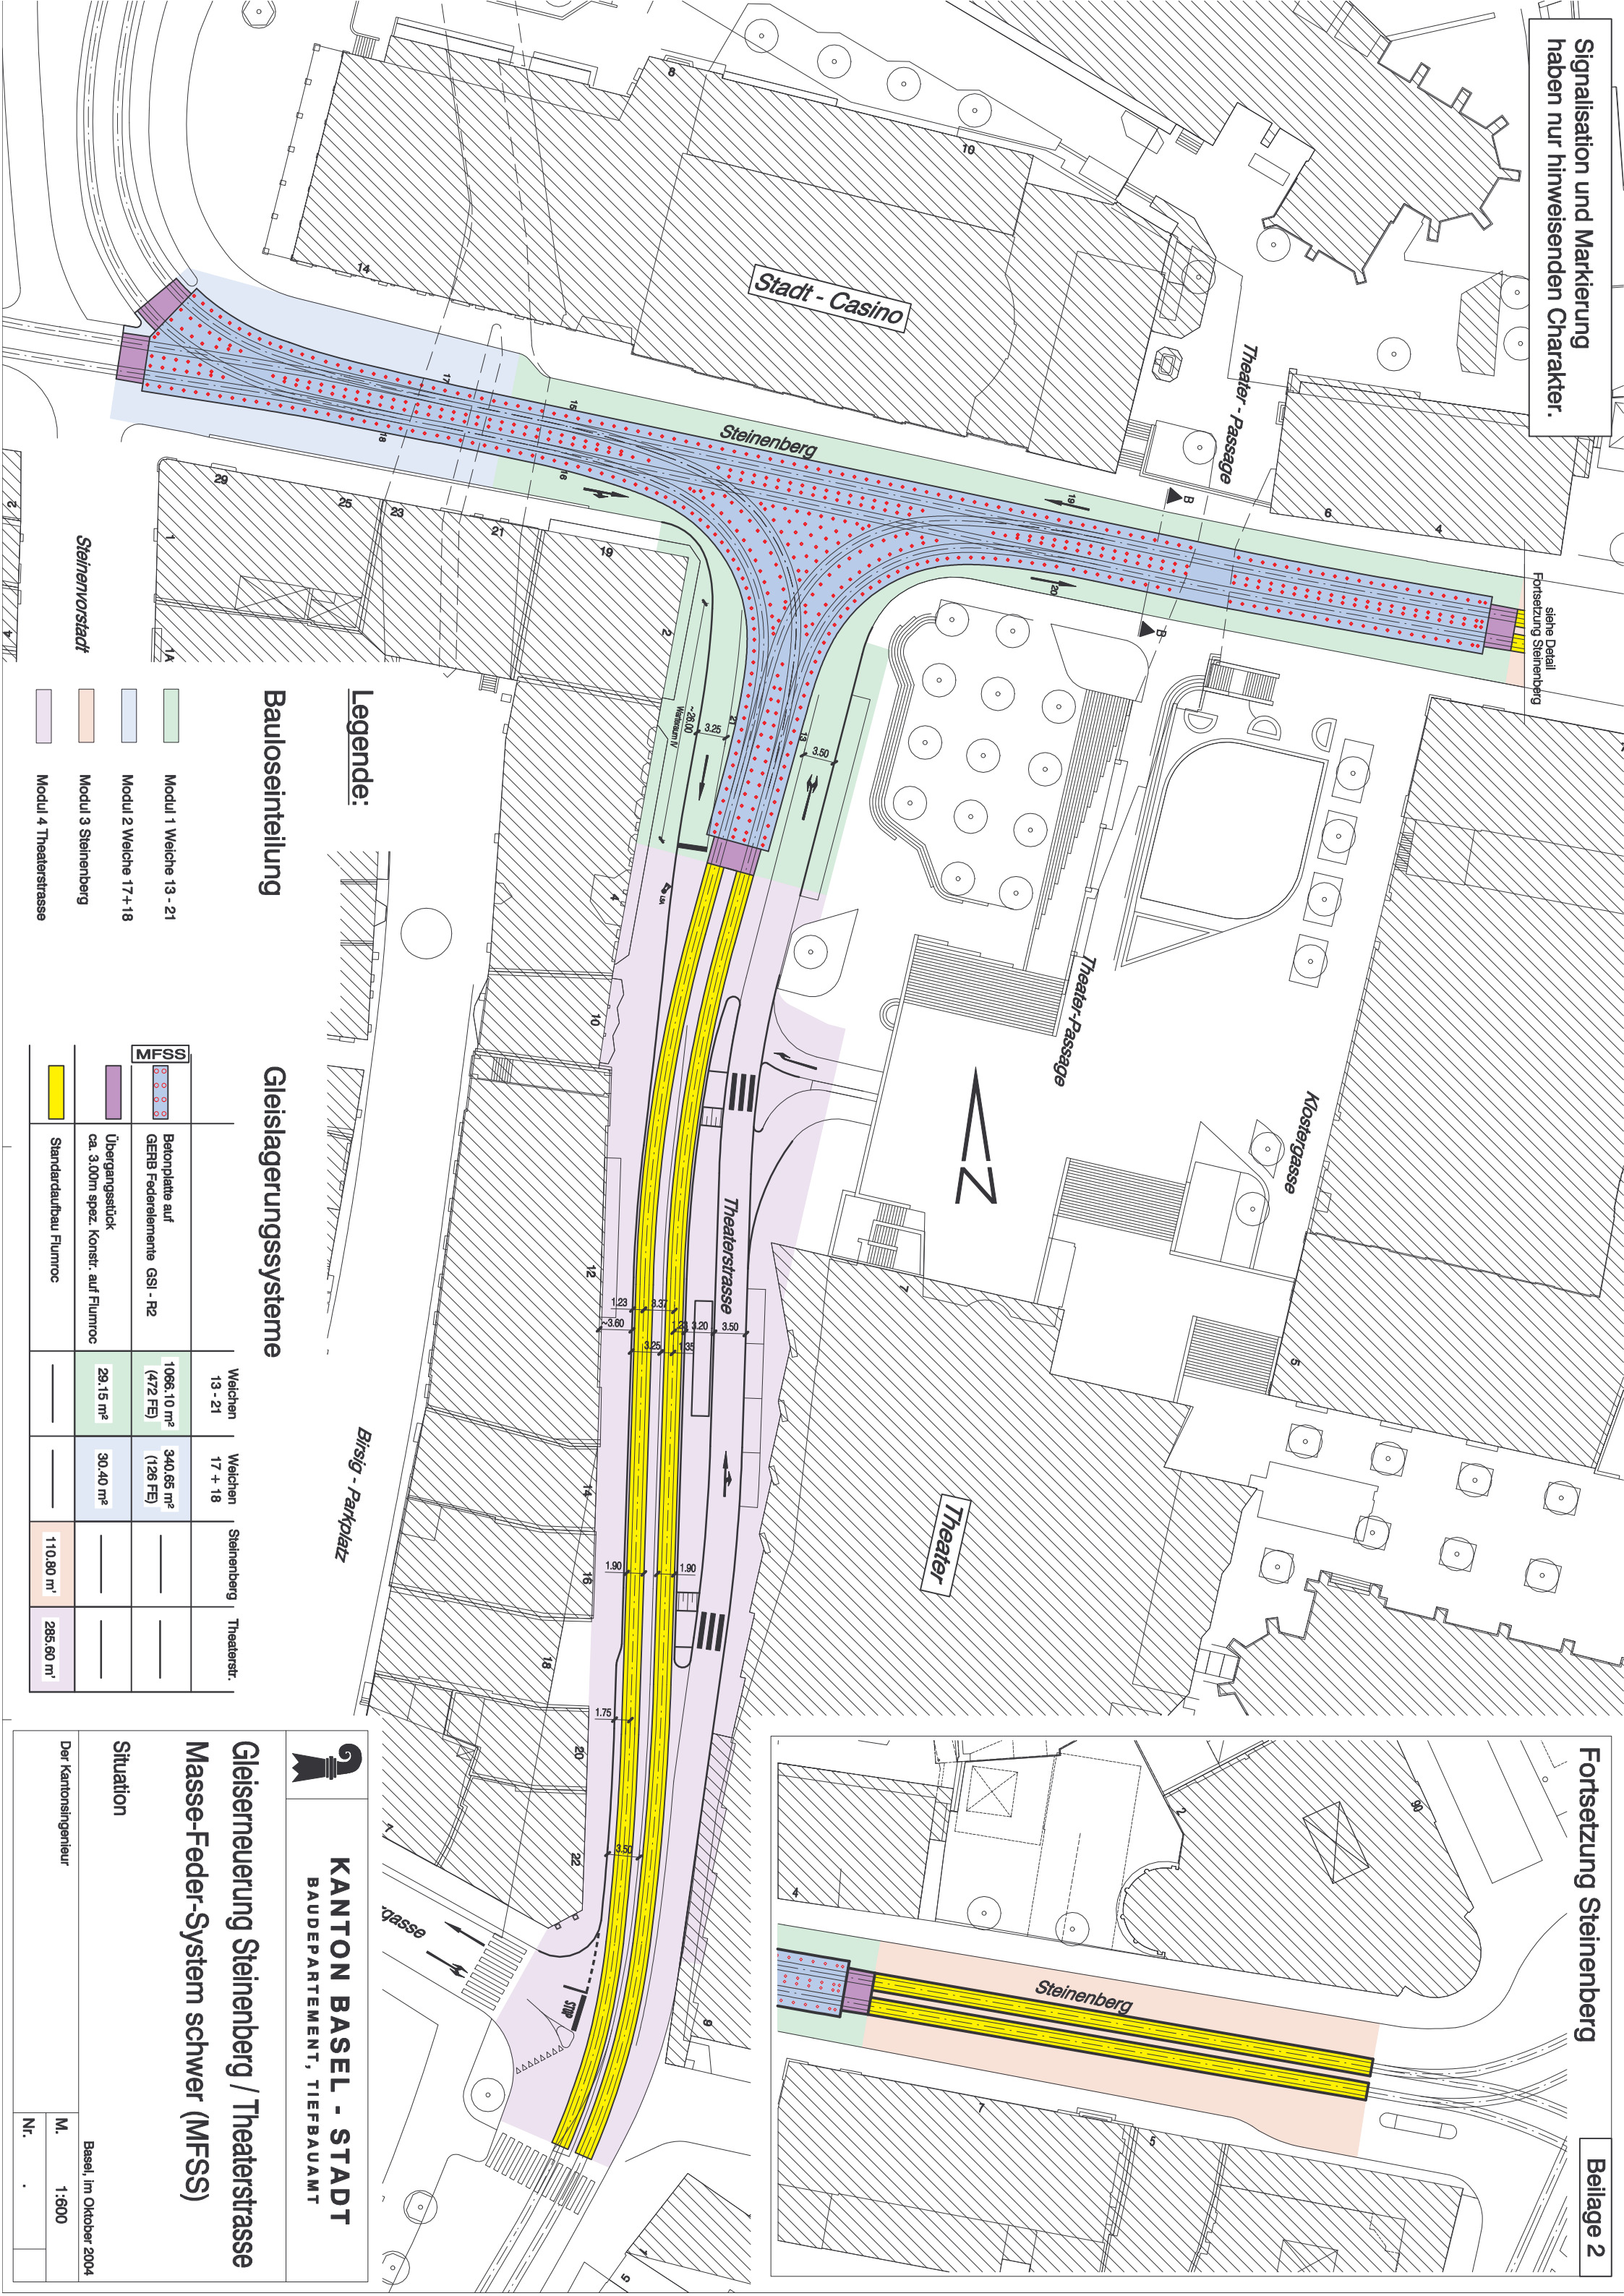

- Legende:**
- Modul 1 Weiche 13 - 21
 - Modul 2 Weiche 17 + 18
 - Modul 3 Steinberg
 - Modul 4 Theaterstrasse

Bauloseinteilung

Gleislagerungssysteme

MFSS	Weichen 13 - 21	Weichen 17 + 18	Steinberg	Theaterstr.
	Betonplatte auf GFRB Federelemente GSI - R2			
	1086,10 m ² (472 FE)	340,65 m ² (126 FE)		
	Übergangsstück ca. 3,00m spez. konstr. auf Flumroc	30,40 m ²		
	29,15 m ²			
	Standardbau Flumroc		110,80 m ²	285,60 m ²

KANTON BASEL - STADT
BAUDEPARTEMENT, TIEFBAUAMT

Gleisernerung Steinberg / Theaterstrasse
Masse-Feder-System schwer (MFSS)

Situation

Der Kantonsingenieur
Basel, im Oktober 2004
M. 1:800
Nr.