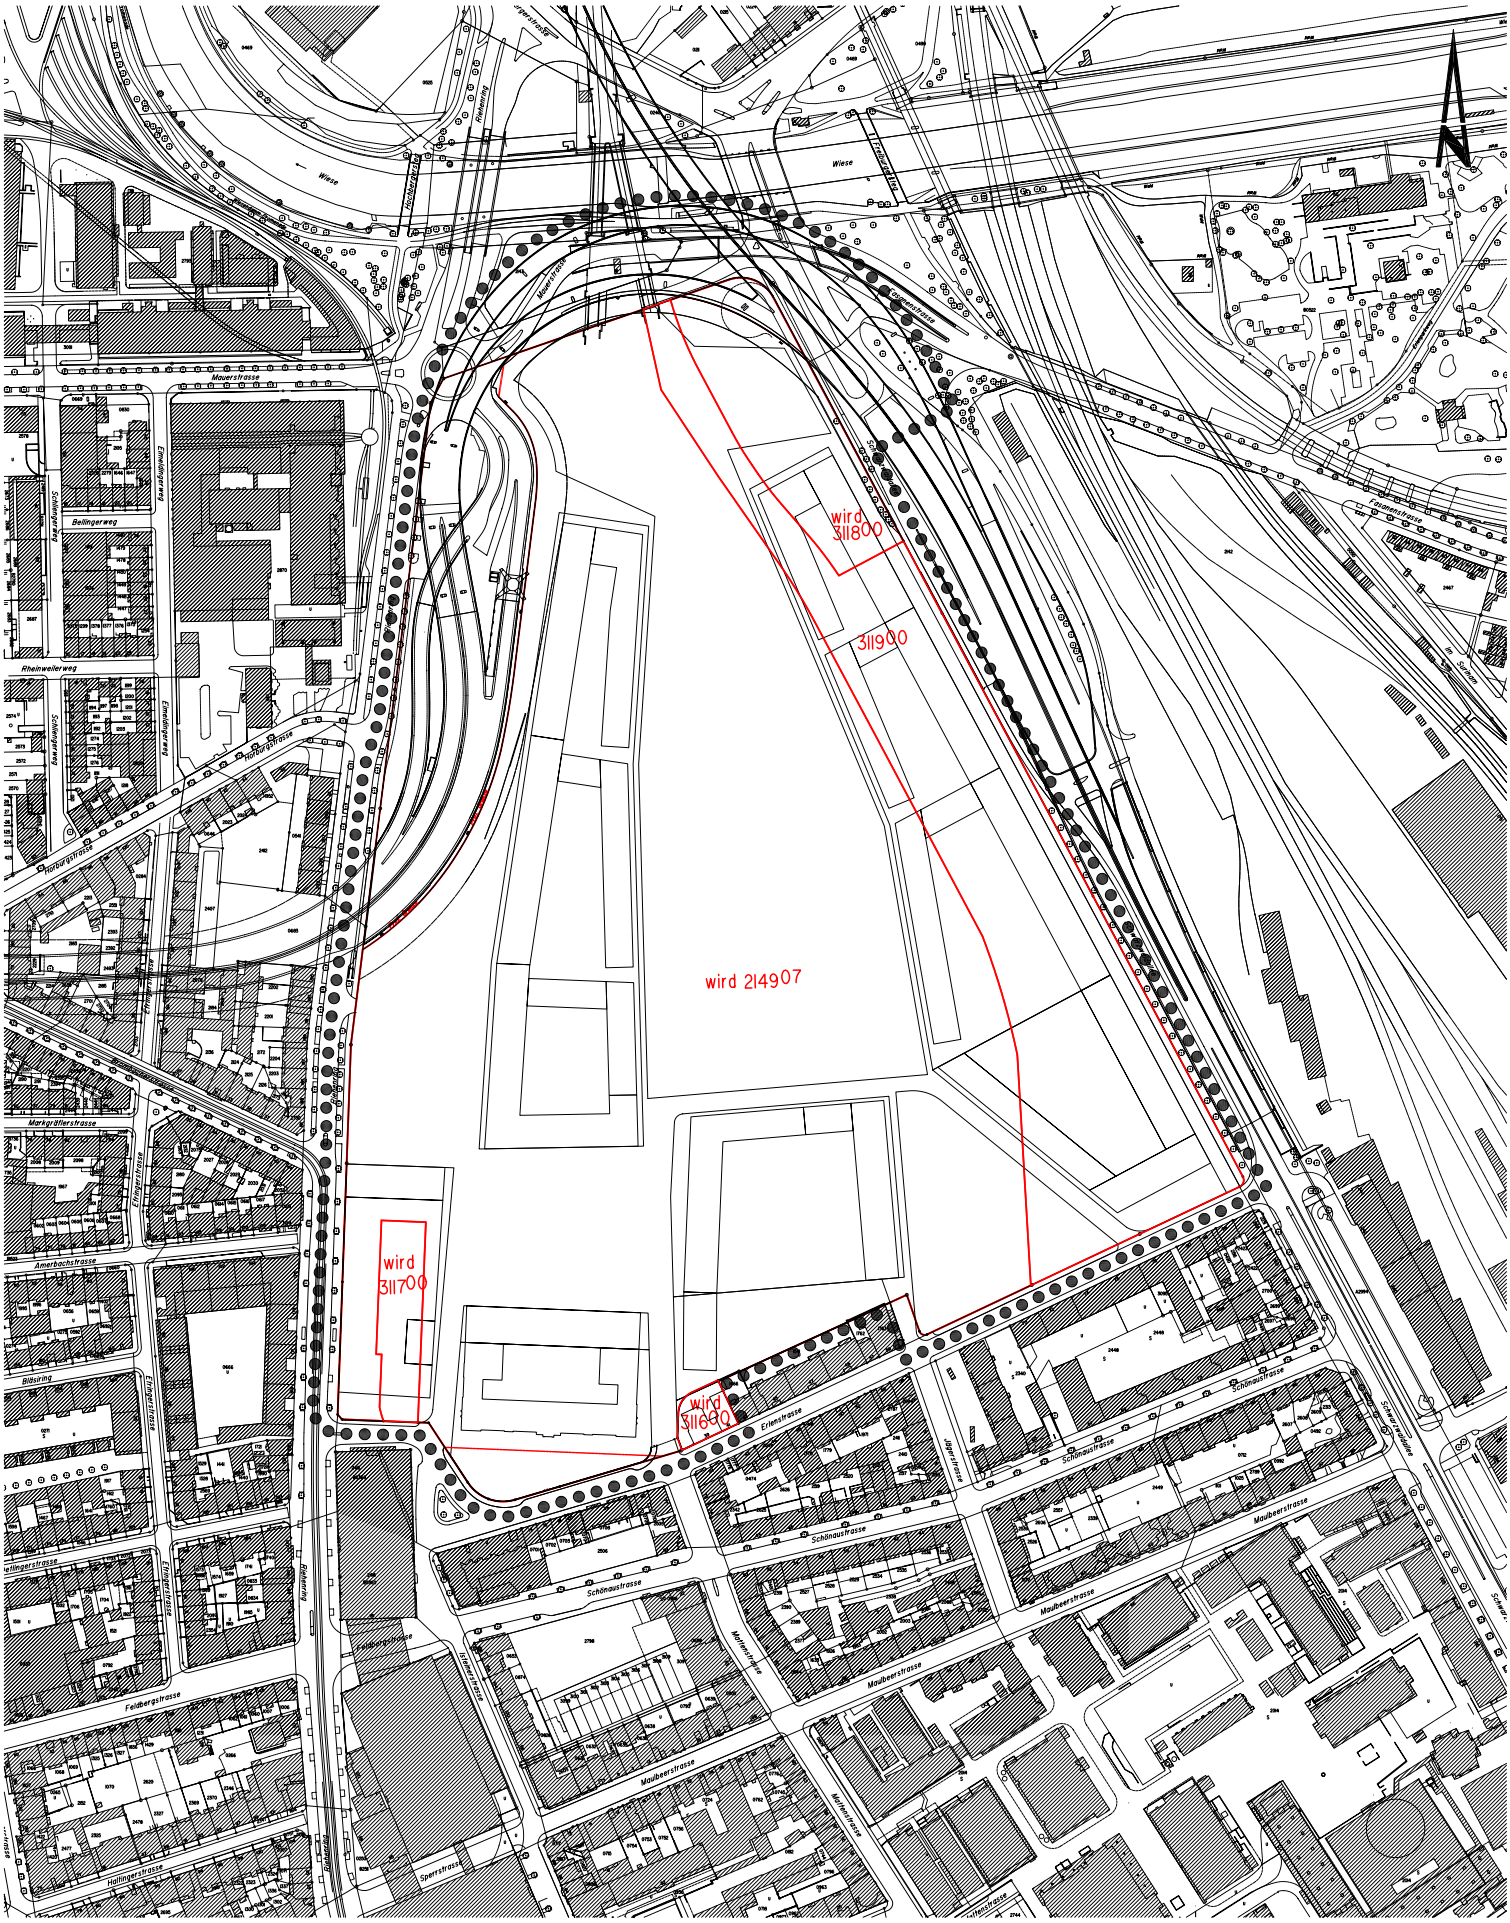

Legende

● ● ● Planungsperimeter

0 25 50 100m

Benützungsbewilligung des Grundbuch- und Vermessungsamtes BS zur Verwendung der CAD-Daten vom 14.12.1993

Der Kantonsbaumeister:

Der Regierungsratspräsident:

Der Staatsschreiber:

Baudepartement des Kantons Basel-Stadt

Hochbau- und Planungsamt Hauptabteilung Planung

Projekt "Erlenmatt" (ehem. DB-Güterbahnhofareal)

Parzellenverhältnisse

Datum:	11.08.2003
Revisionen: A: B: C:	
Format:	
Massstab:	
Entw./Gez.:	th/se
Abl.Jah. N:	
Archi-Nr.:	
Plan Nr.:	12'947

Rittergasse 4 CH-4001 Basel Telefon 061 / 267 92 25 Fax 061 / 267 67 43