


Legende:

- Bestand
- Bestand, entfällt
- Projektierung
- proj. Tramgleis
- Fahrbahnbereich
- Trottoirbereich
- Haltestellenbereich
- Verkehrsinsel im Fahrbahnbereich

Die Markierungen im Plan haben nur hinweisenden Charakter

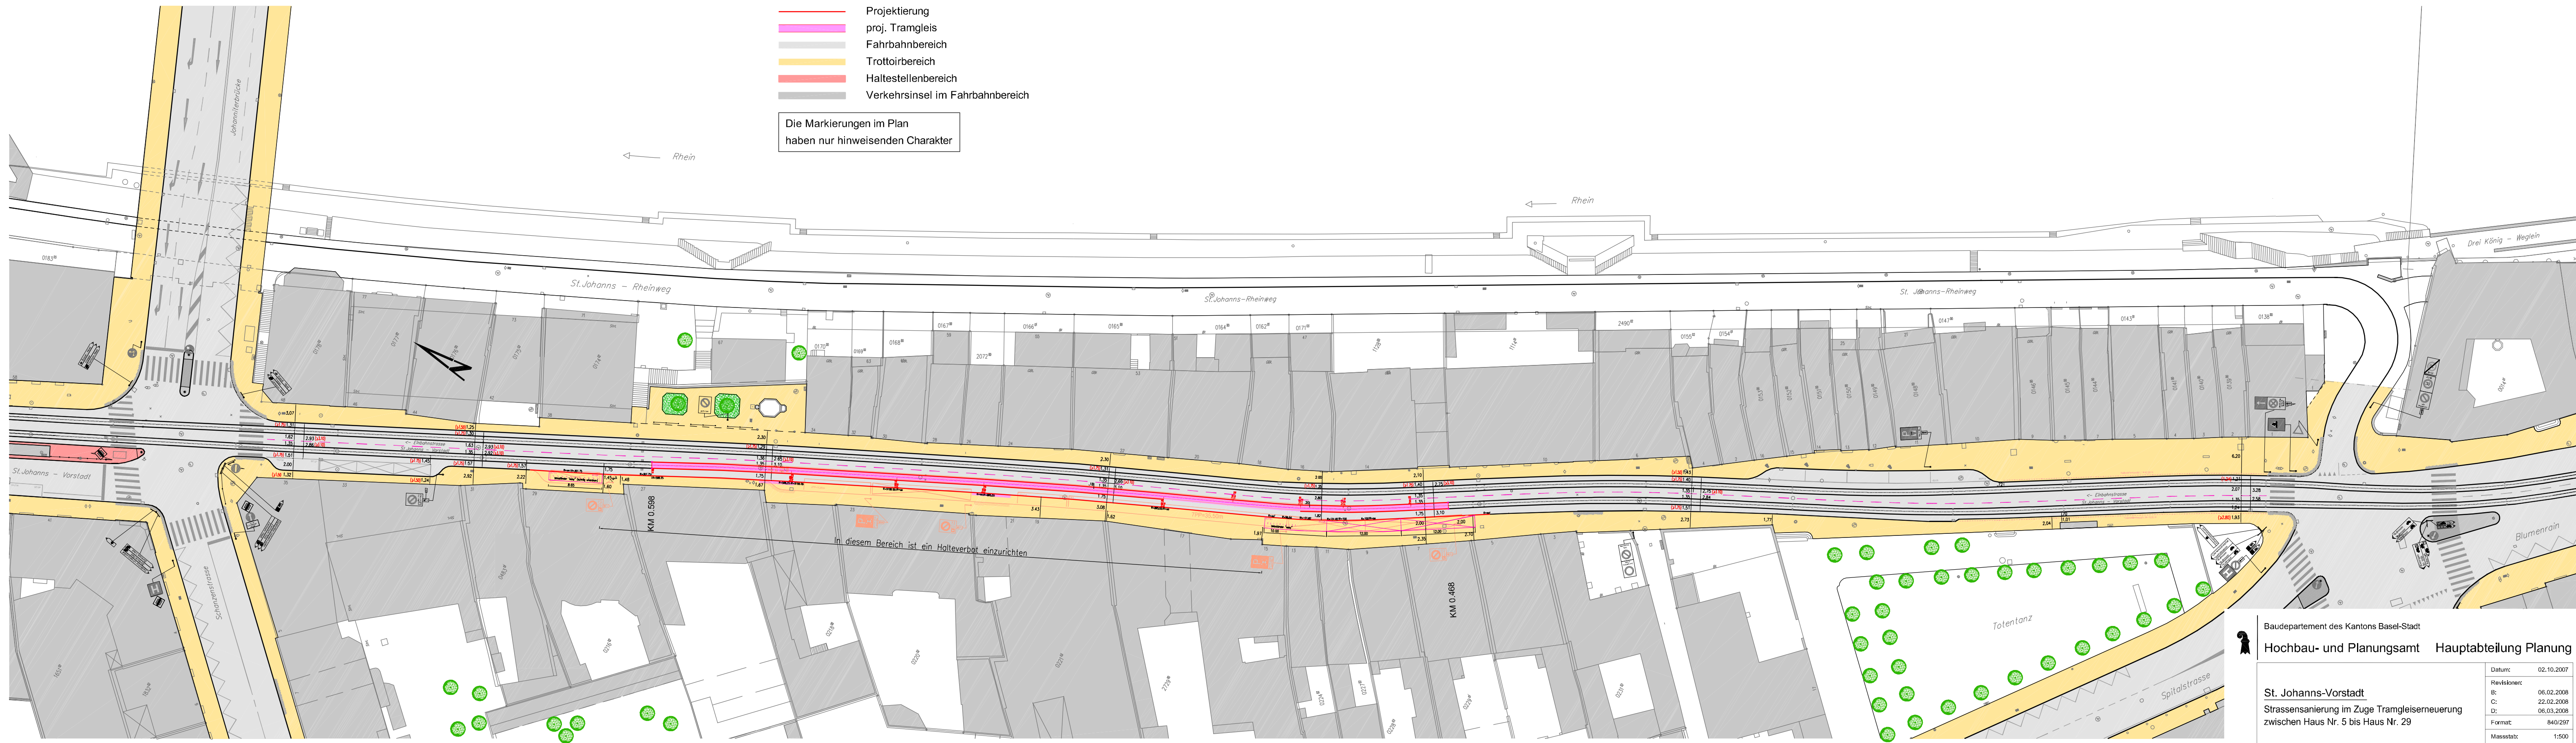

Baudepartement des Kantons Basel-Stadt  
Hochbau- und Planungsamt Hauptabteilung Planung

**St. Johanns-Vorstadt**  
Strassensanierung im Zuge Tramgleiserneuerung  
zwischen Haus Nr. 5 bis Haus Nr. 29

Datum:	02.10.2007
Revisionen:	
B:	06.02.2008
C:	22.02.2008
D:	06.03.2008
Format:	840/297
Massstab:	1:500
Entw./Gez.:	DK
Layout:	planung-500
Archiv:	ohne-Projekt439
Plan Nr.:	13'270

Rittergasse 4 CH-4001 Basel Telefon 061 / 267 92 25 Fax 061 / 267 67 43